



PREFEITURA MUNICIPAL DE MONTE SIÃO  
 CNPJ: 22.646.525/0001-31  
 Rua Maurício Zucato, nº111 - Centro - CEP:37580-000

DEPARTAMENTO MUNICIPAL DE OBRAS URBANAS

PROJETO DE DRENAGEM PLUVIAL

FOLHA  
03-03

ASSUNTO: PAVIMENTAÇÃO ASFÁLTICA EM CBUQ E DRENAGEM

ENDEREÇO DA OBRA:


PROPRIETARIO : PREFEITURA MUNICIPAL DE MONTE SIÃO  
 LOCAL: LOTEAMENTO VALE DO SOL  
 BAIRRO: LOTEAMENTO VALE DO SOL  
 CIDADE: MONTE SIÃO - MG

DESCRIÇÃO DO PROJETO:


PLANTA BAIXA, DETALHES, LISTA DE MATERIAIS E LEGENDA

ESCALA	INDICADA	DATA	06/07/2020	CDTA	INDICADA	ART Nº	0000000000
--------	----------	------	------------	------	----------	--------	------------

SITUAÇÃO :

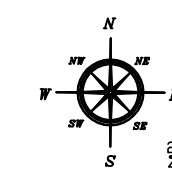


22° 24' 58,98" S  
46° 55' 3,89" D

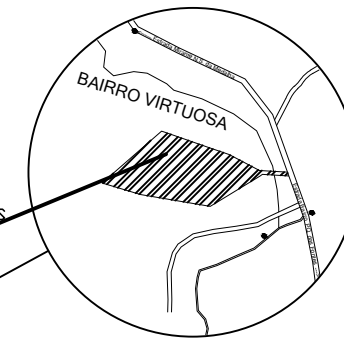


PROPRIETÁRIO: PREFEITURA MUNICIPAL DE MONTE SIÃO  
 JOSÉ POCAI JUNIOR

ENGENHEIRO RESPONSÁVEL DO PROJETO E FISCALIZAÇÃO  
 MARCELINO A. VICENTIN  
 CREA: 69396/D

APROVAÇÃO:

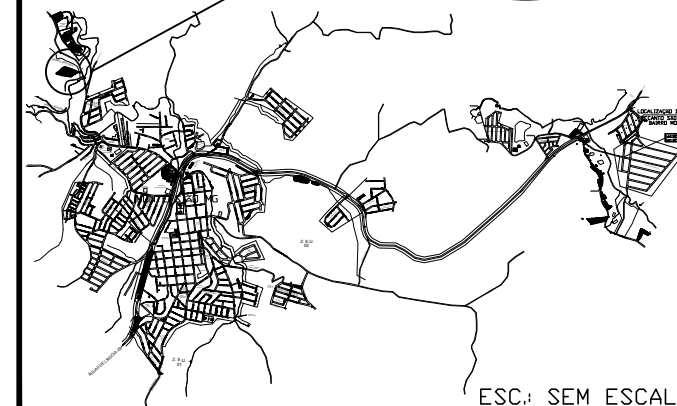

ESC.: SEM ESCALA

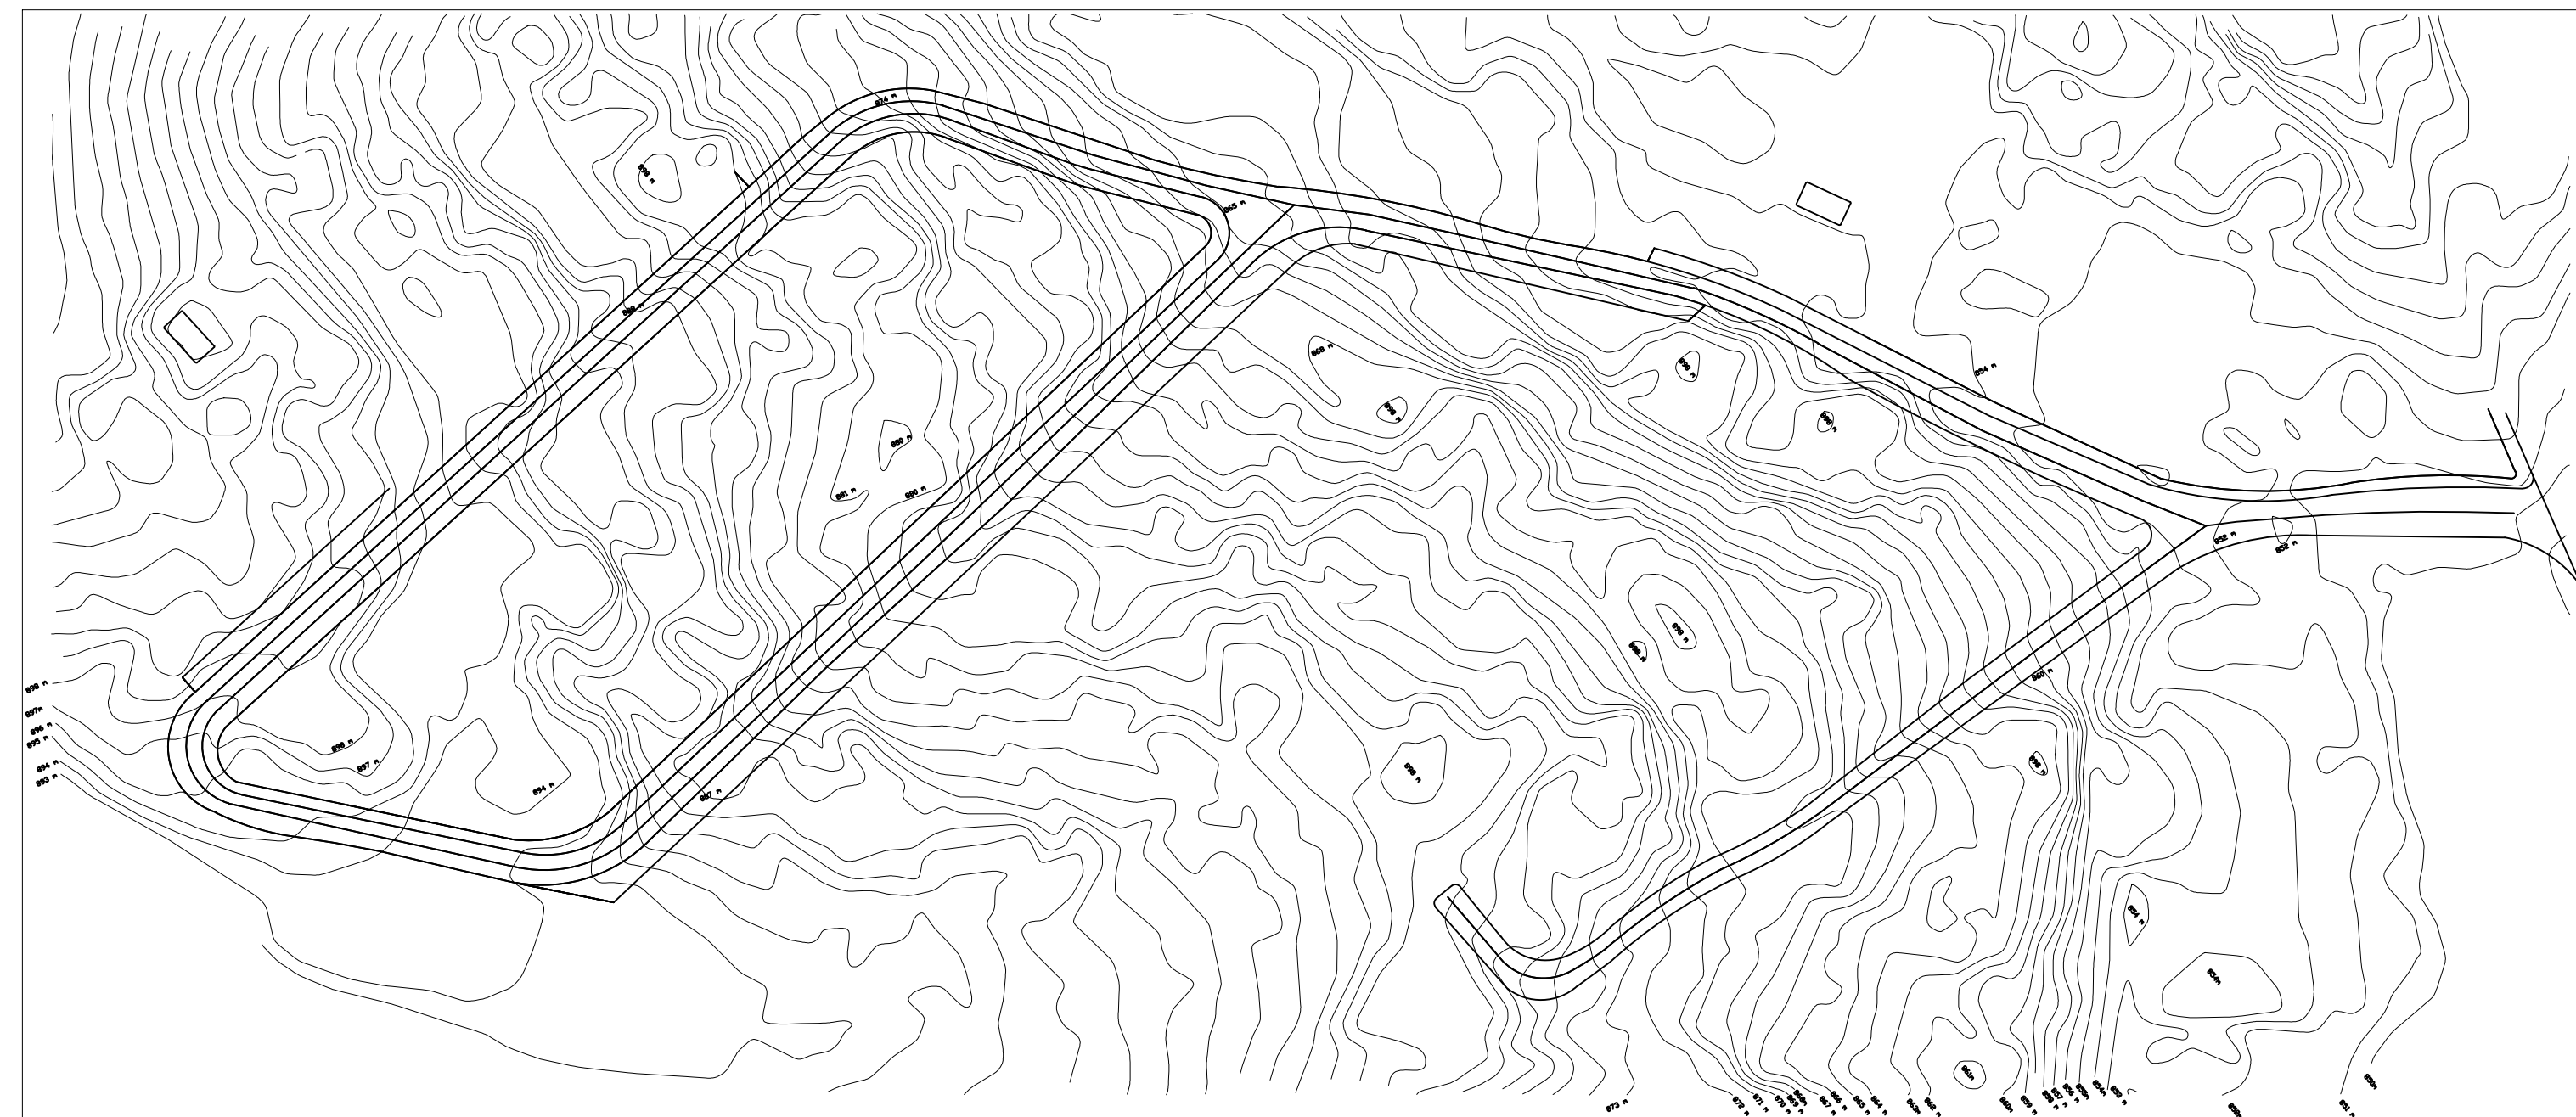

CURVAS DE NIVEL  
 ESCALA 1/100