

LEGENDA:

- ÁREA INSTITUCIONAL 2 ÁREA = 1.826,00 m²
- PASSEIO PÚBLICO A=101,24m²
(Passeio não será construído)

TUBO GALVANIZADO e 2" - PINTURA TINTA ESMALTE

TELA GALVANIZADA FTO 12 # 2" MALHA DE 3"
TUBO GALVANIZADO e 2" - PINTURA TINTA ESMALTE

TUBO GALVANIZADO e 2" - PINTURA TINTA ESMALTE

TUBO GALVANIZADO e 2" - PINTURA TINTA ESMALTE


QUEBRA DE QUINA A SER EXECUTADA

MURETA EM ALVENARIA DE TIJOLO CERÂMICO
FURADO E=15CM A REVESTIR

MURETA EM ALVENARIA DE TIJOLO CERÂMICO
FURADO E=15CM A REVESTIR

PISO EM CONCRETO E MALHA METÁLICA SOBRE
CAMADA DE BRITA APILOADA MANUALMENTE

DETALHE DE ALAMBRADO E PORTÃO
ESCALA 1/10

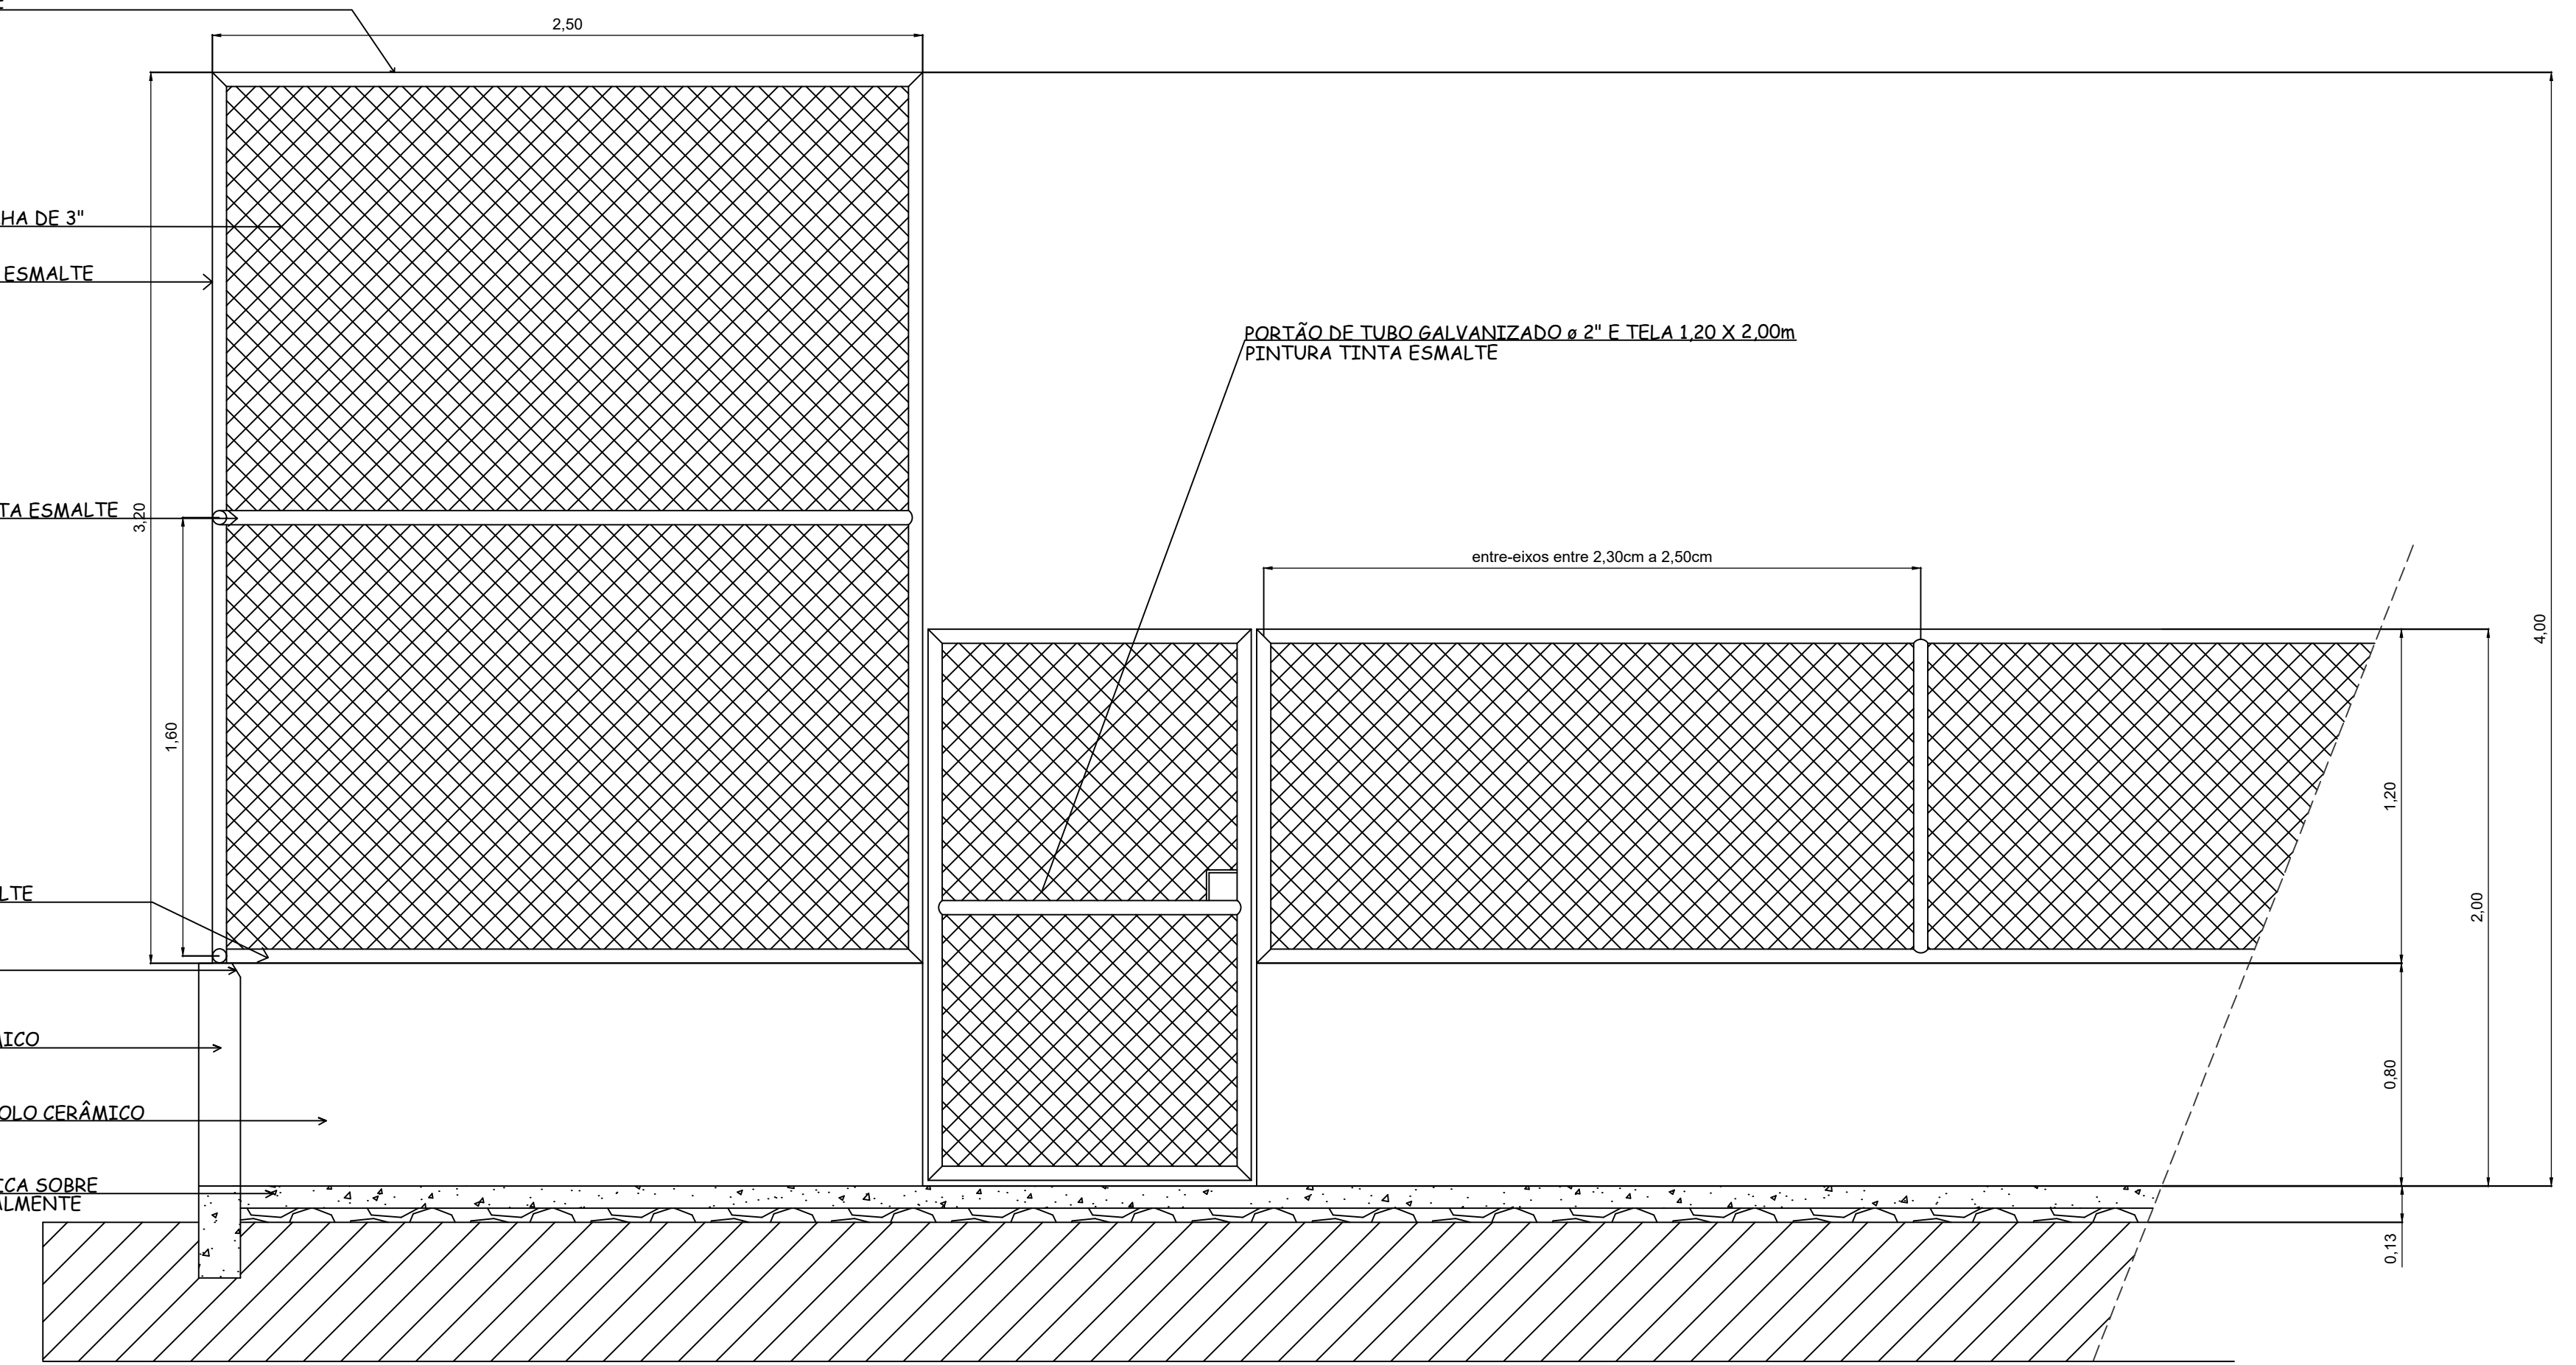

CROQUI DO TERRENO
ESCALA 1/100

TUBO GALVANIZADO e 2" - PINTURA TINTA ESMALTE

TELA GALVANIZADA FTO 12 # 2"


TUBO GALVANIZADO e 2" - PINTURA TINTA ESMALTE

MURETA EM ALVENARIA DE TIJOLO CERÂMICO
FURADO E=15CM A REVESTIR

PILARETE DE BLOCO DE CONCRETO CHEIO
CONCRETO 15Mpa COM ARMAÇÃO

PISO EM CONCRETO FCK 20MPa E TELA SOLDADA
e 4,2mm E MALHA DE 20X20cm ACABAMENTO
MECÂNICO LISO

LASTRO DE BRITA Nº 1 OU 2
APILOADO MANUALMENTE

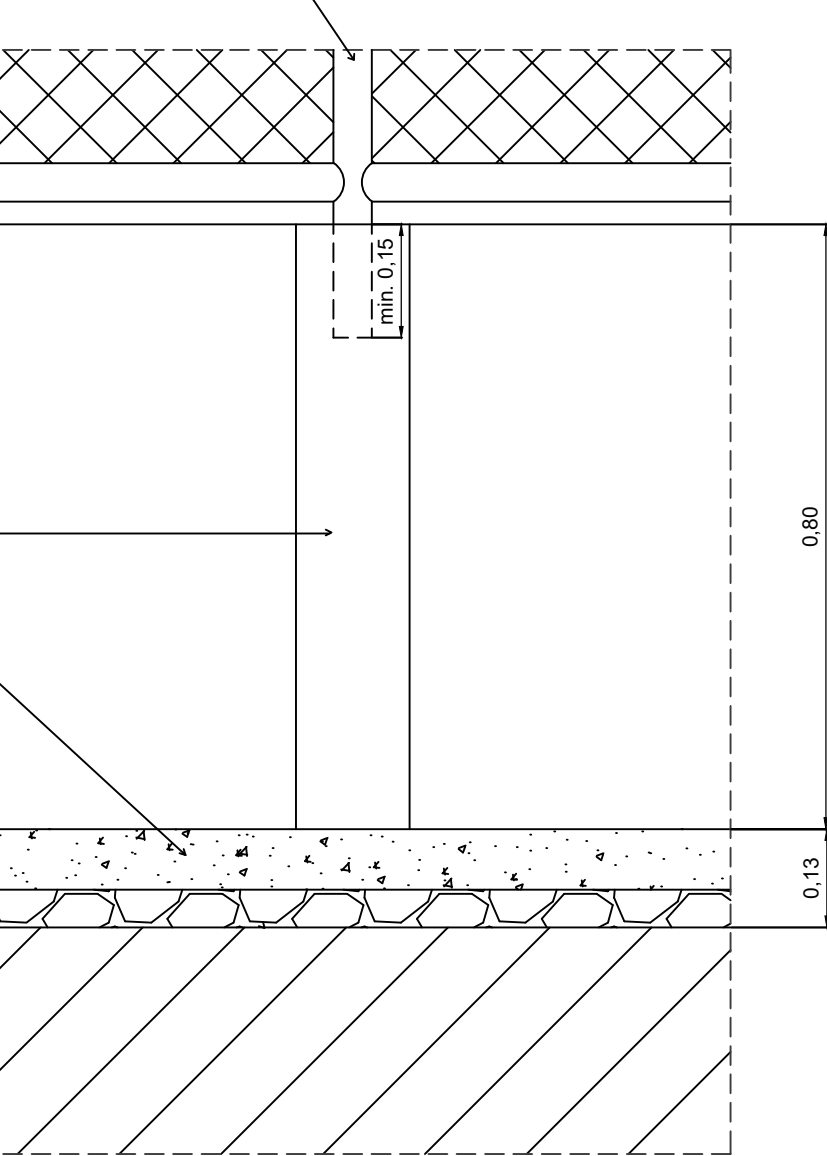

DETALHE PILAR E MURETA
ESCALA 1/10

TELA GALVANIZADA FTO 12 # 2"

TUBO GALVANIZADO e 2" - PINTURA TINTA ESMALTE

QUEBRA DE QUINA A SER EXECUTADA


MURETA EM ALVENARIA DE TIJOLO CERÂMICO
FURADO E=15CM A REVESTIR

PISO EM CONCRETO FCK 20MPa E TELA SOLDADA
e 4,2mm E MALHA DE 20X20cm ACABAMENTO
MECÂNICO LISO


LASTRO DE BRITA Nº 1 OU 2
APILOADO MANUALMENTE

ALVENARIA DE BLOCO DE CONCRETO CHEIO
CONCRETO 15Mpa SEM ARMAÇÃO


TERRENO NATURAL

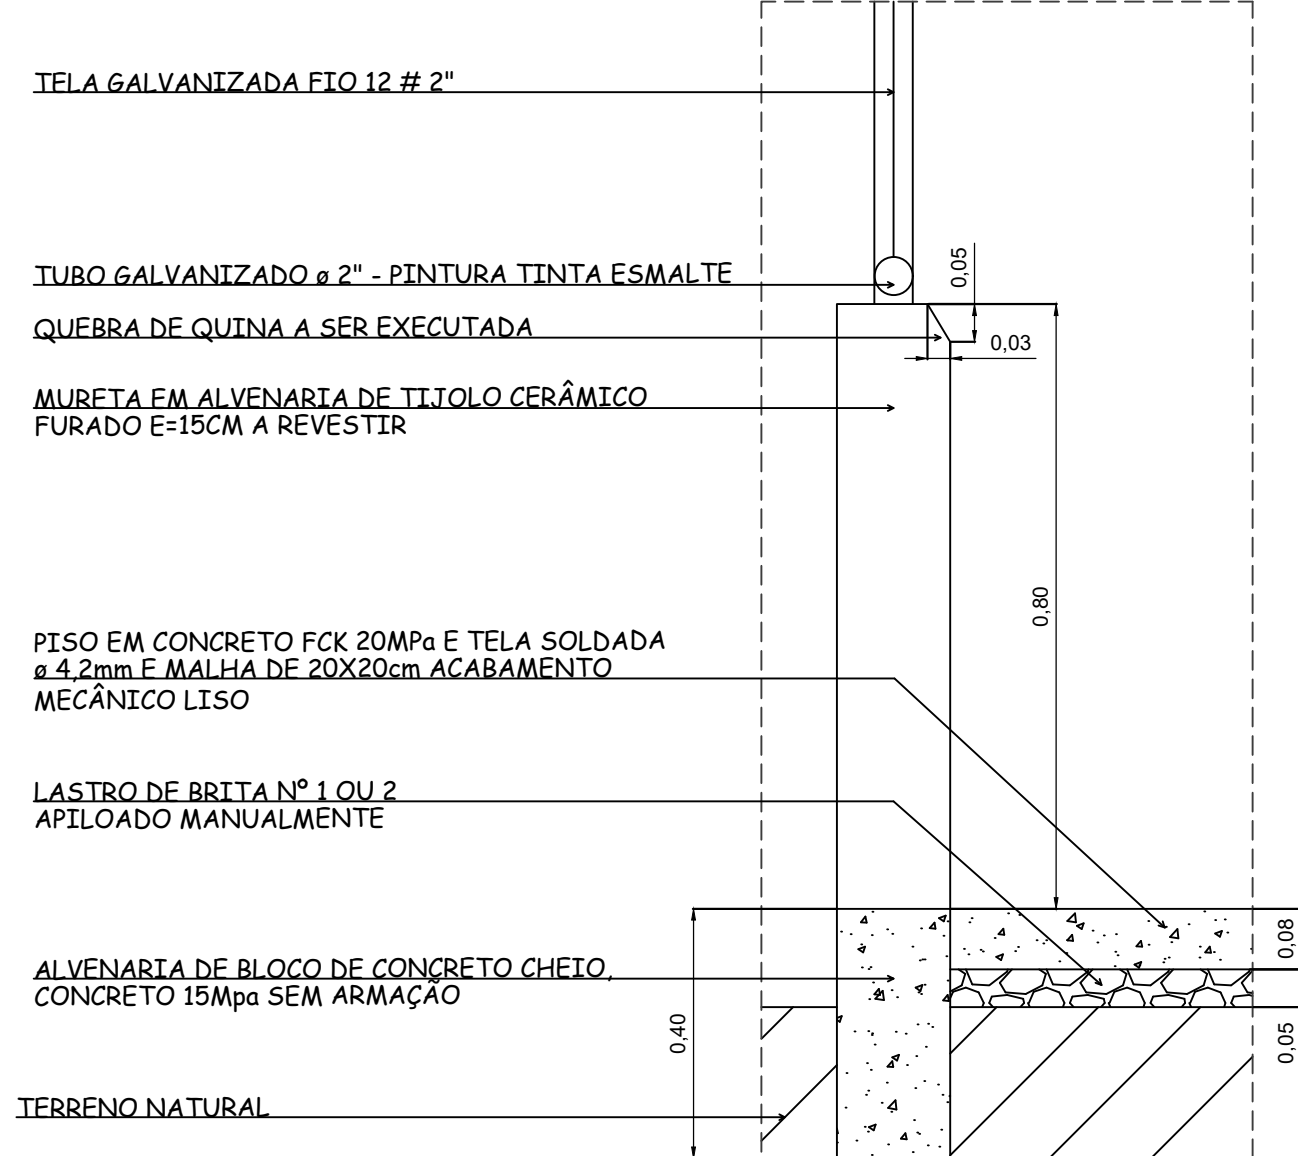

CORTE ESQUEMATICO DO PISO E MURETA
ESCALA 1/10

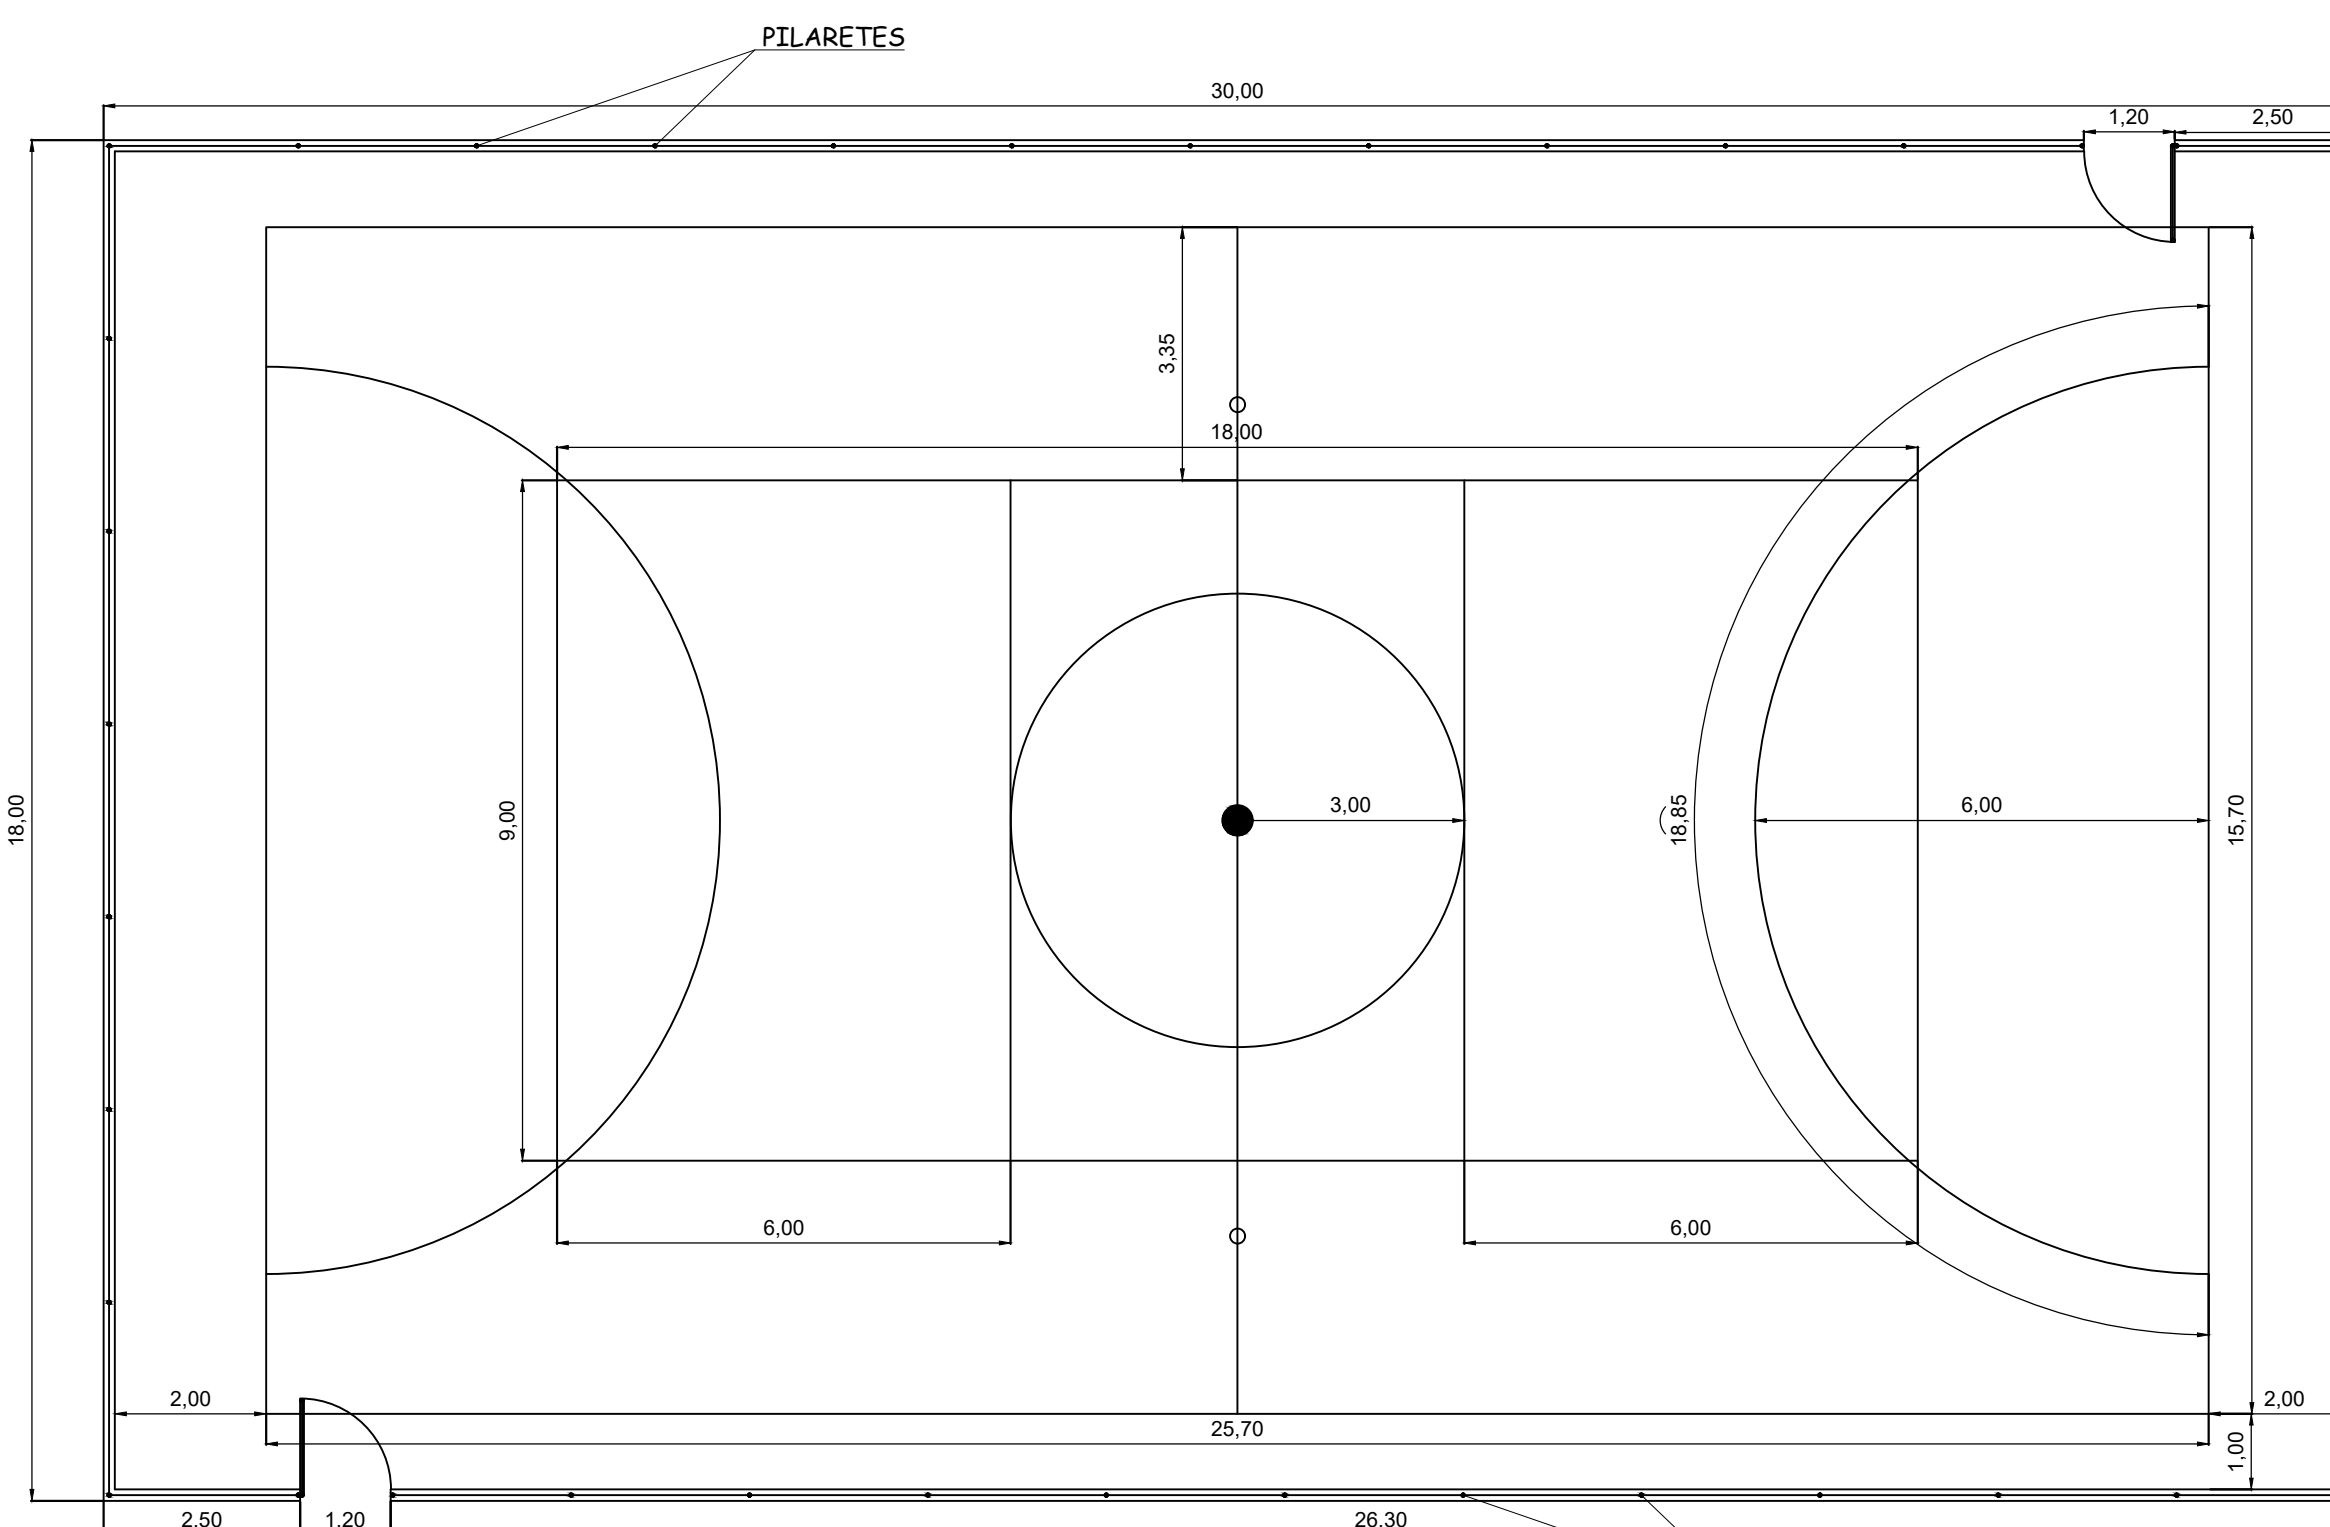

PLANTA BAIXA
ESCALA 1/100

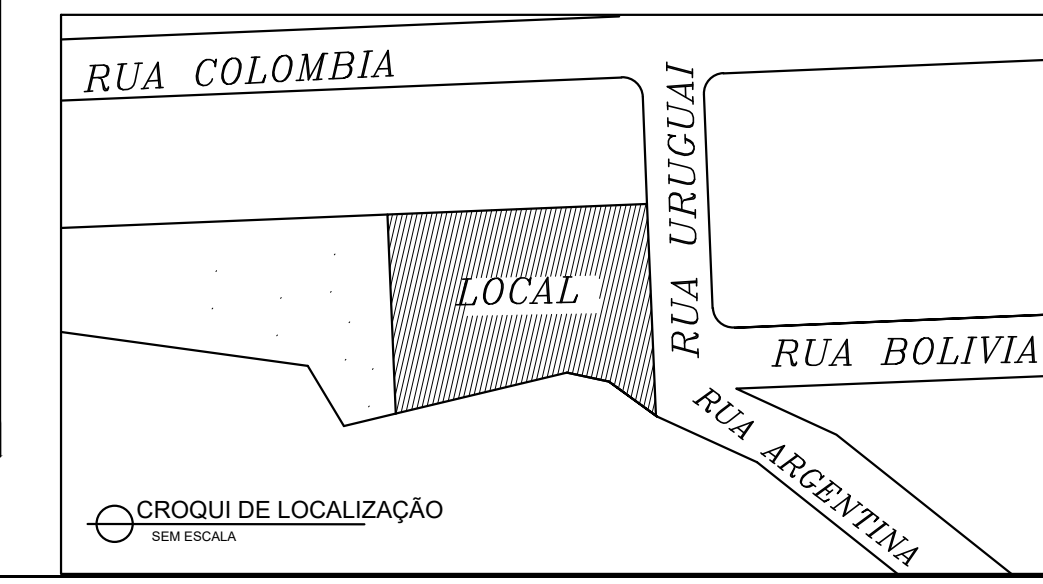

CROQUI DE LOCALIZAÇÃO
SEM ESCALA

PREFEITURA MUNICIPAL DE MONTE SIÃO
CNPJ: 22.646.525/0001-31
Rua Maurício Zucato, nº111 - Centro - CEP:37580-000

DEPARTAMENTO MUNICIPAL DE OBRAS URBANAS

PROJETO ARQUITETONICO

FOLHA ÚNICA

ASSUNTO: COBERTURA E INFRAESTRUTURA DE QUADRA POLIESPORTIVA

ENDEREÇO DA OBRA:

PROPRIETÁRIO: PREFEITURA MUNICIPAL DE MONTE SIÃO
LOCAL: RUA URUGUAI, 41
BAIRRO: JARDIM AMERICA
CIDADE: MONTE SIÃO - MG

DESCRIÇÃO DO PROJETO:

PLANTA, CORTE, DETALHE, CROQUI

ESCALA INDICADA	DATA	09/06/2020	COTAS	METROS	ART Nº
SITUAÇÃO :					
<p style="text-align: center;">LOCALIZAÇÃO DA OBRA R. URUGUAI Lat 22° 25' 17,74"S Lon 46° 33' 40,08"W</p>			<p style="text-align: center;">PROPRIETÁRIO: PREFEITURA MUNICIPAL DE MONTE SIÃO JOSE POCAI JUNIOR</p> <p style="text-align: center;">ENGENHEIRO RESPONSÁVEL DO PROJETO E FICALIZAÇÃO MARCELINO A VICENTIN CREA: 69396/D</p>		