


O bloco deve respeitar a NBR 9780 E 9781



Detalhe 02 - Bloco intertravado
SEM ESCALA

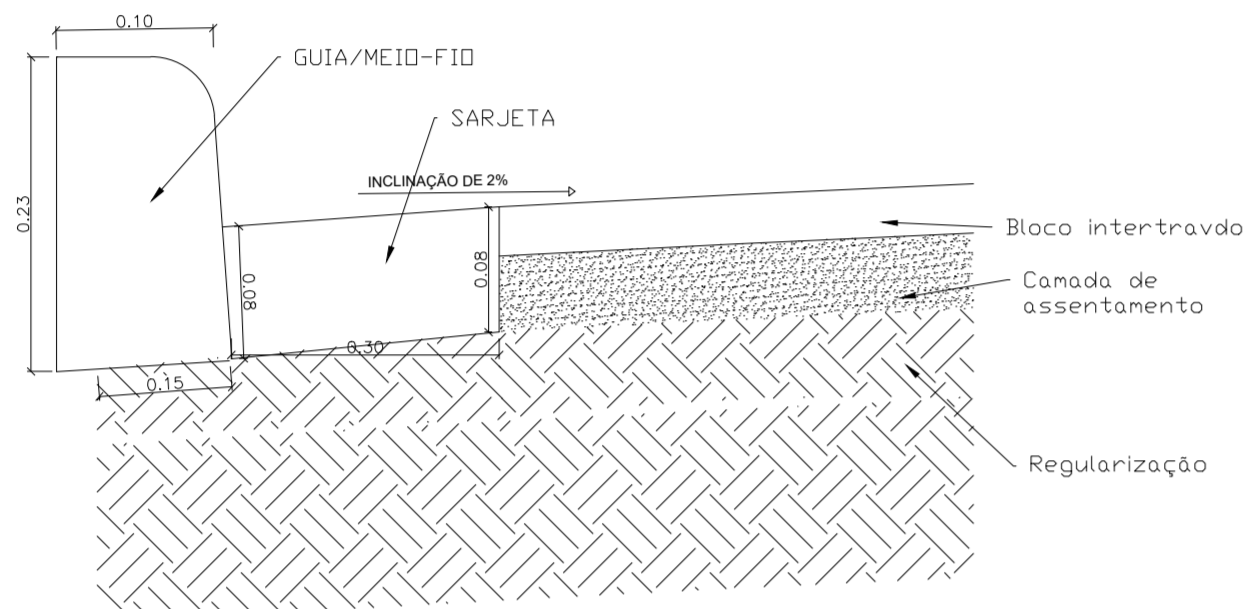

Detalhe 03 - Guia e Sarjeta
SEM ESCALA

ESTRADA MUNICIPAL
Guardinha



ESTRADA MUNICIPAL
Sertãozinho do Cardoso

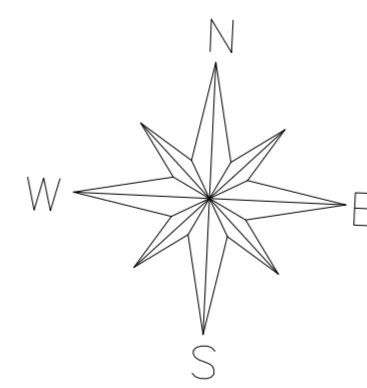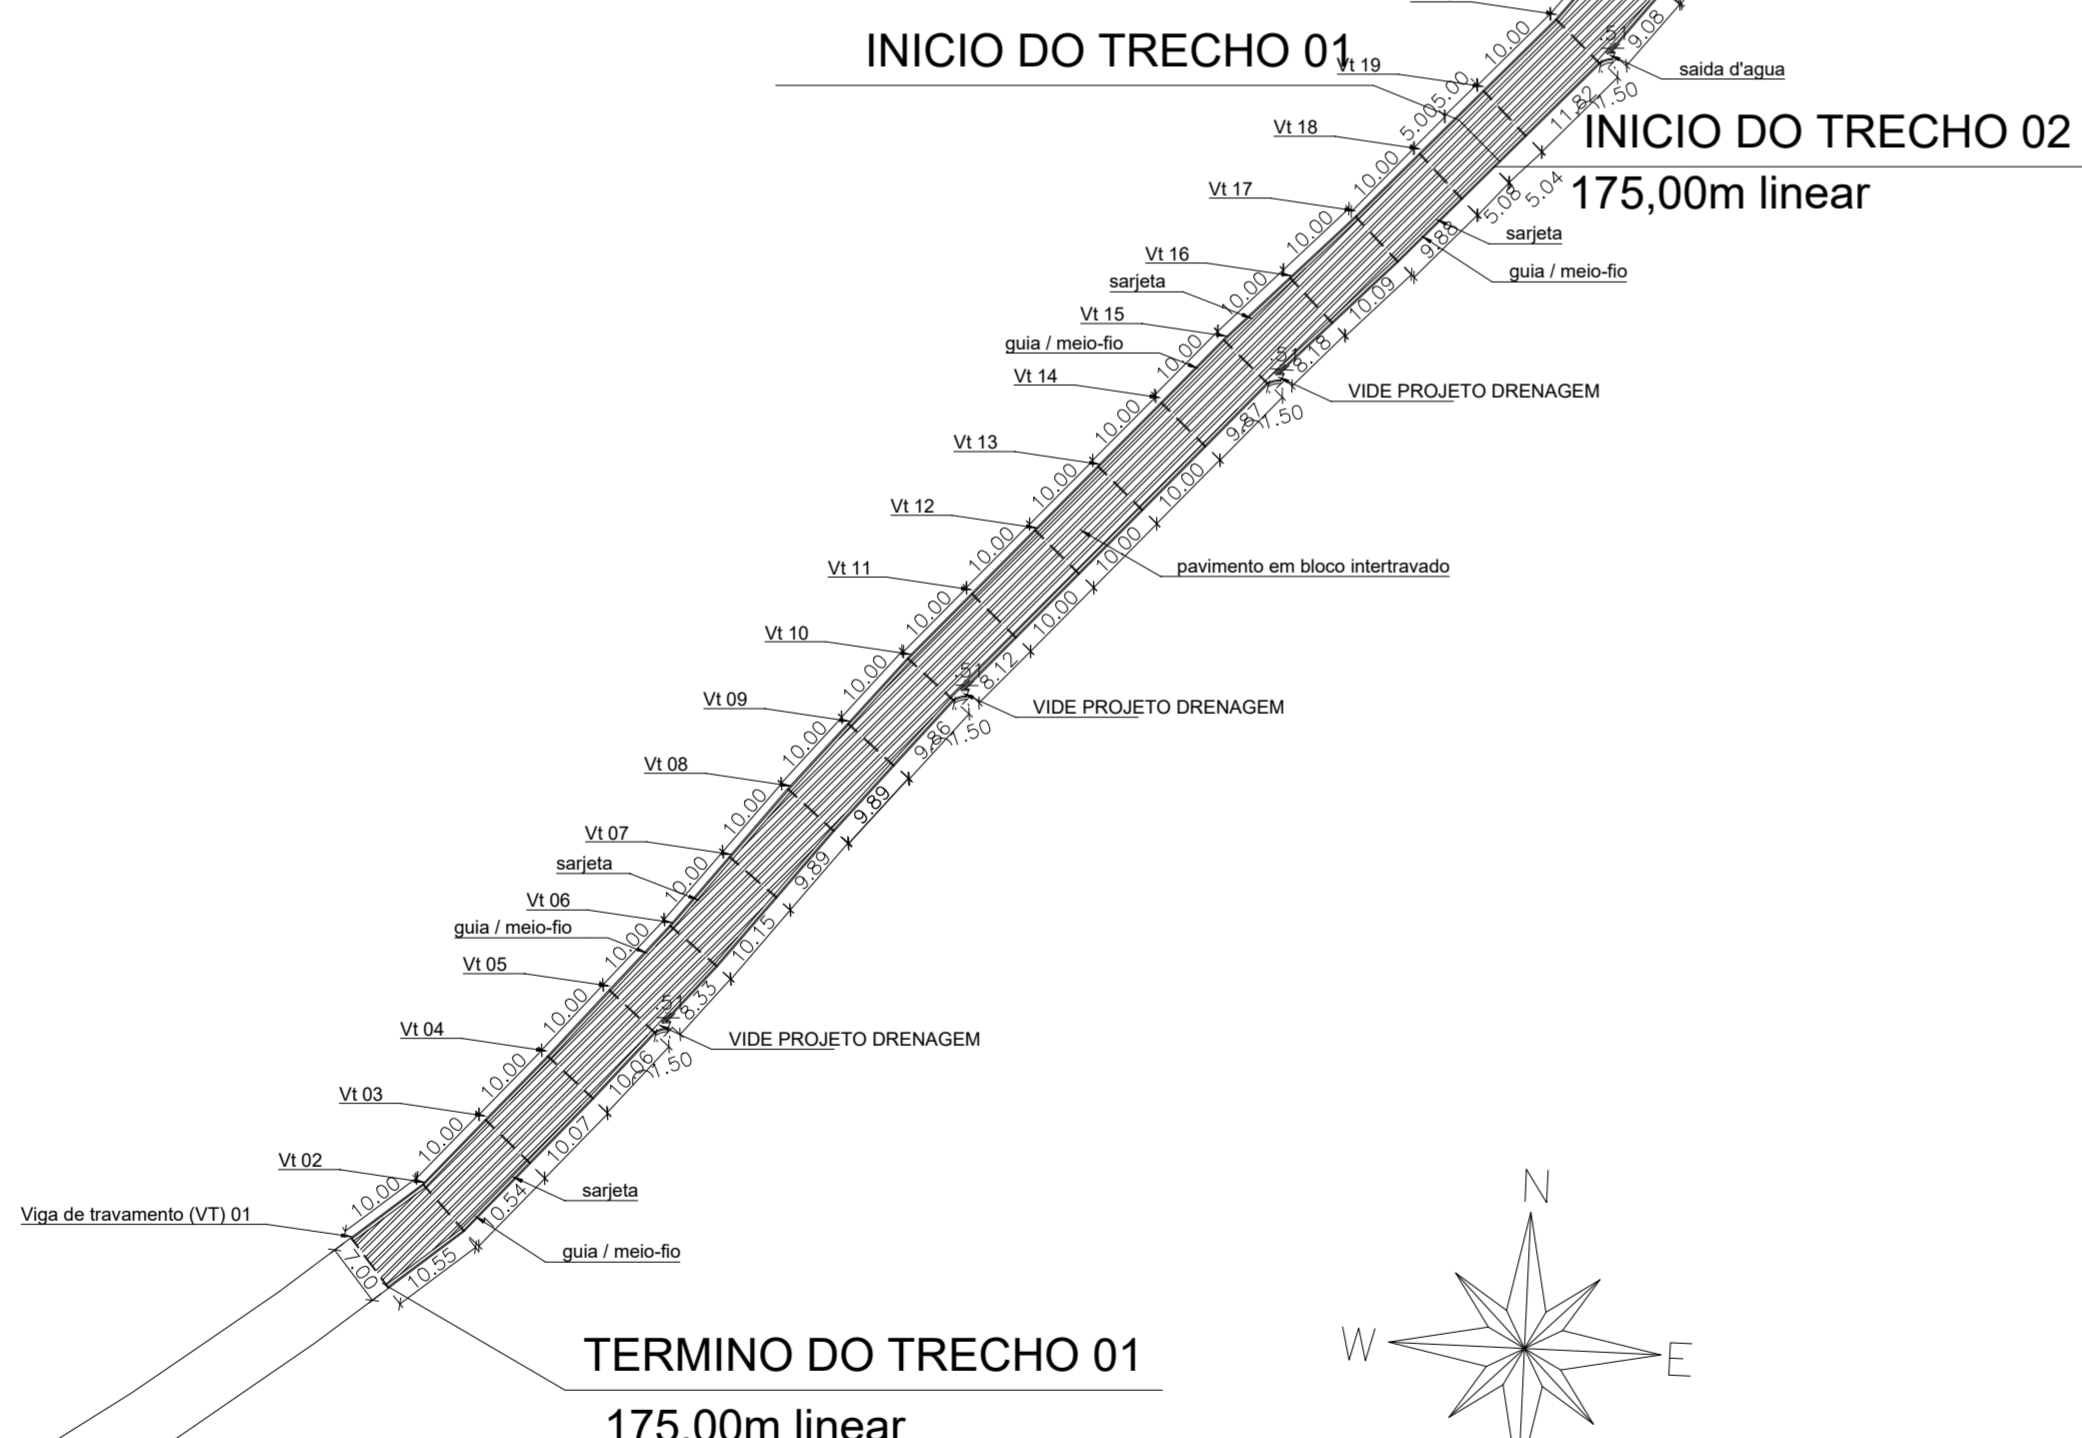


PLANTA PAVIMENTAÇÃO
SEM ESCALA

INICIO DO TRECHO 02


ESTRADA MUNICIPAL
Lagoa Dourada

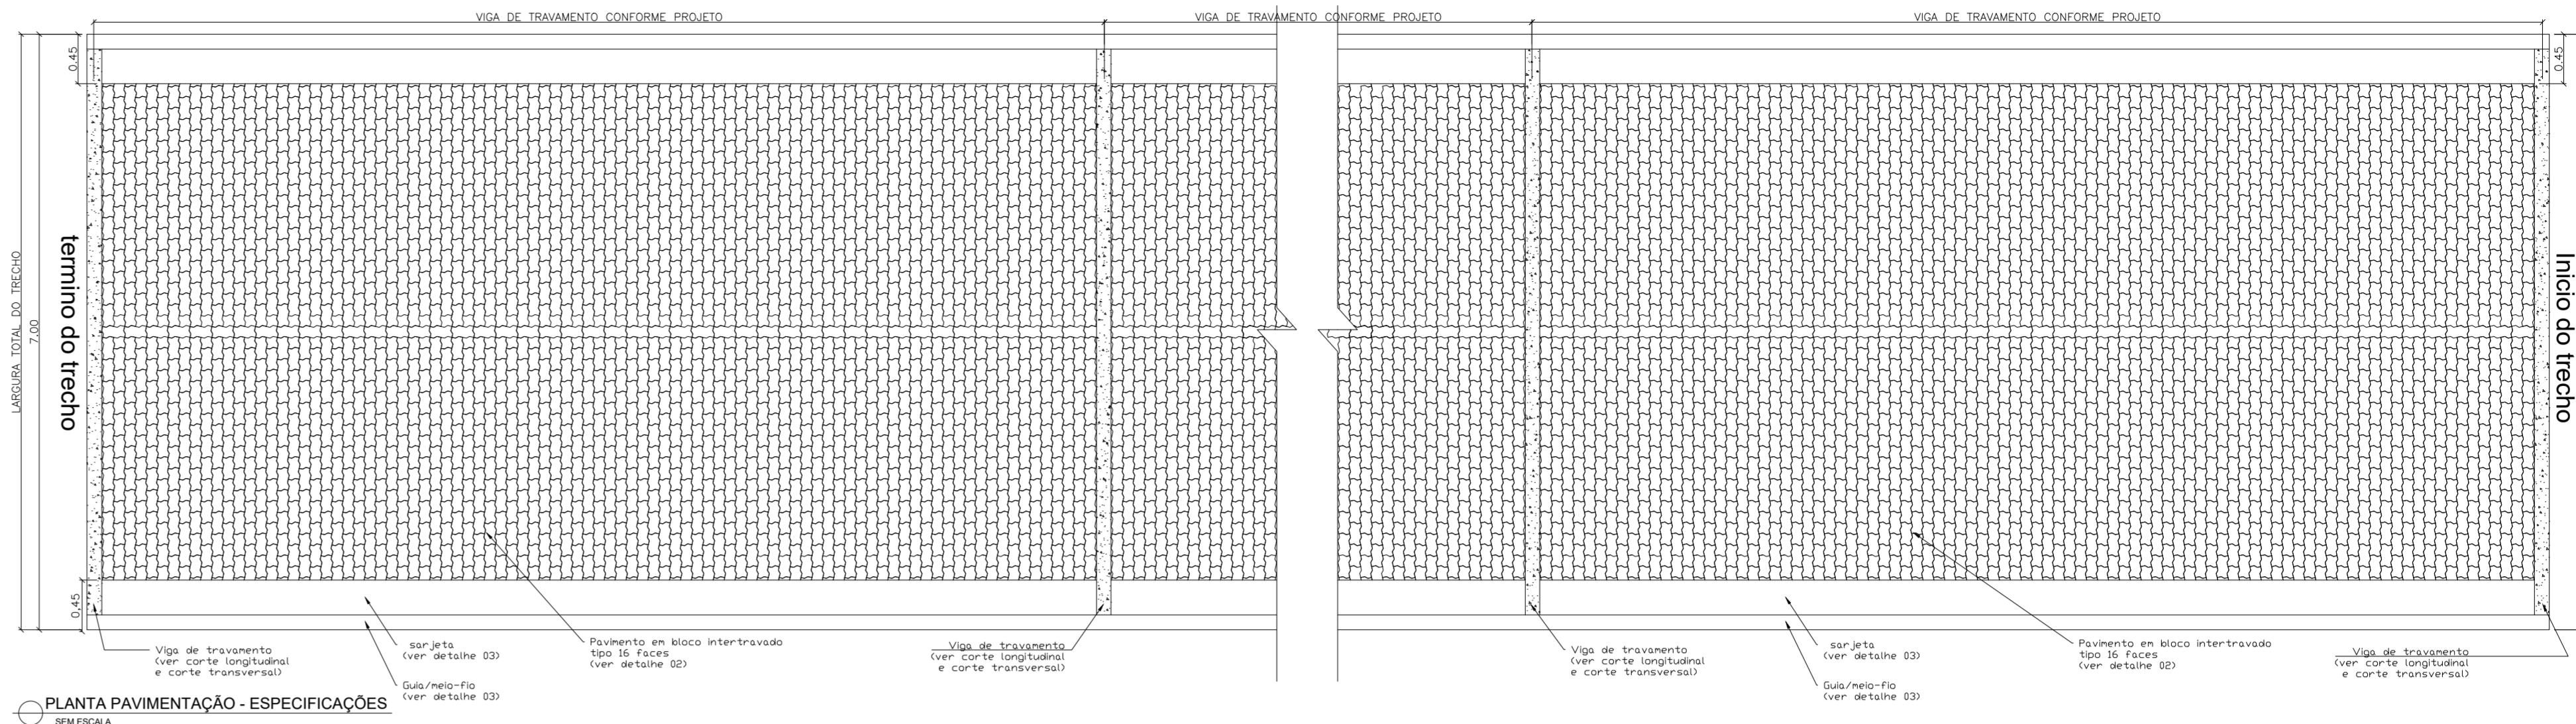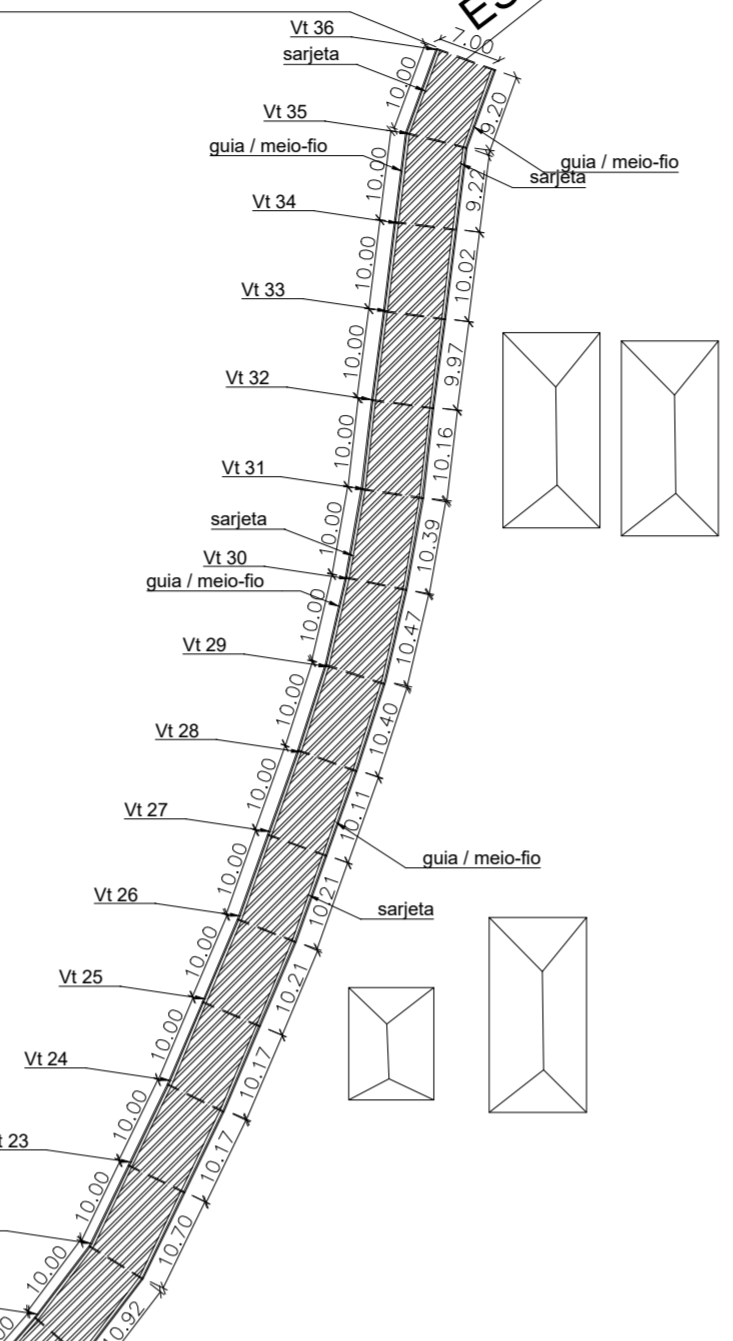


PLANTA PAVIMENTAÇÃO - ESPECIFICAÇÕES
SEM ESCALA

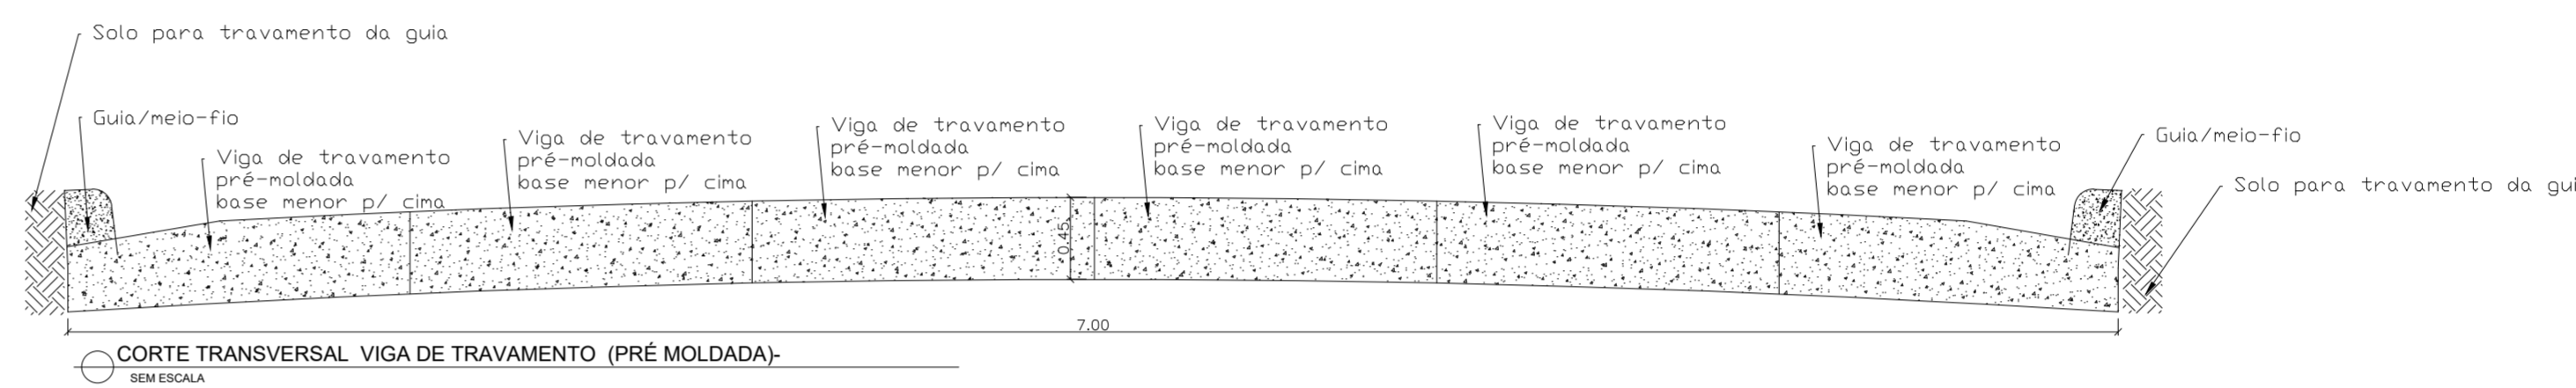

CORTE TRANSVERSAL VIGA DE TRAVAMENTO (PRÉ MOLDADA)
SEM ESCALA

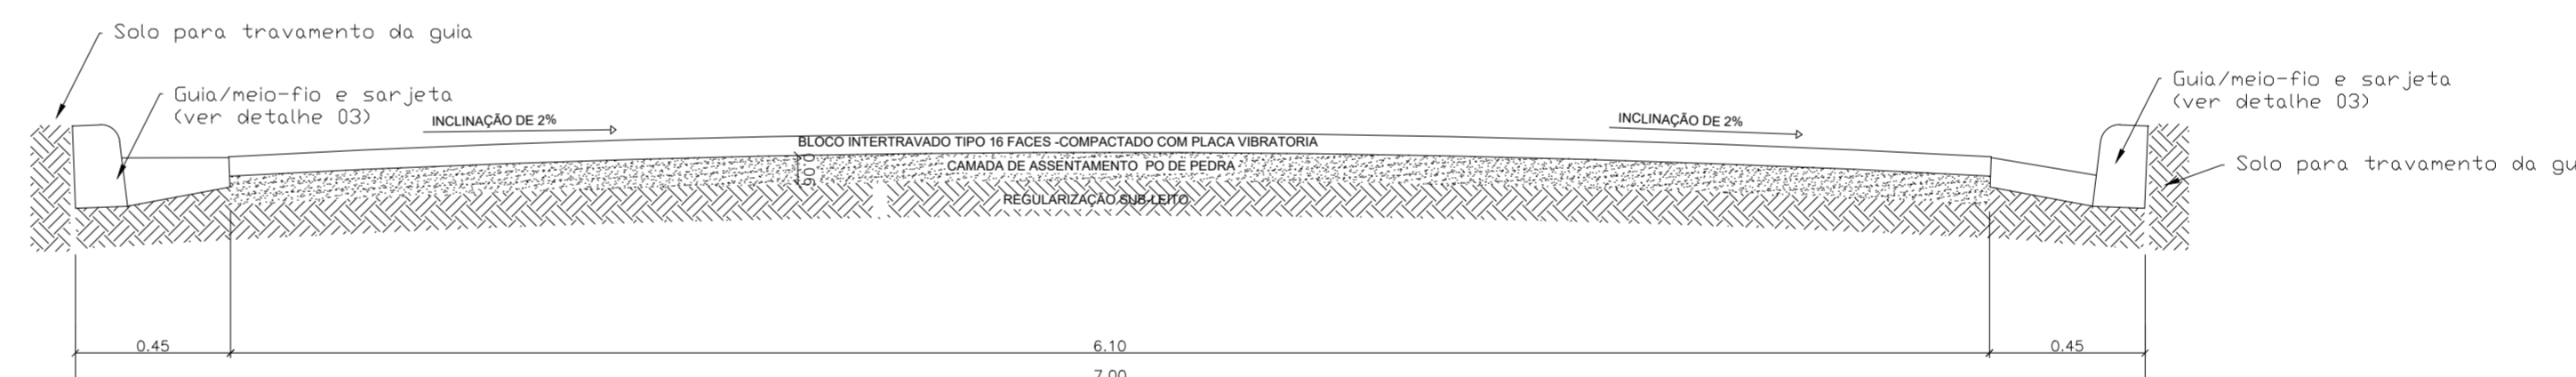

CORTE TRANSVERSAL PAVIMENTO
SEM ESCALA

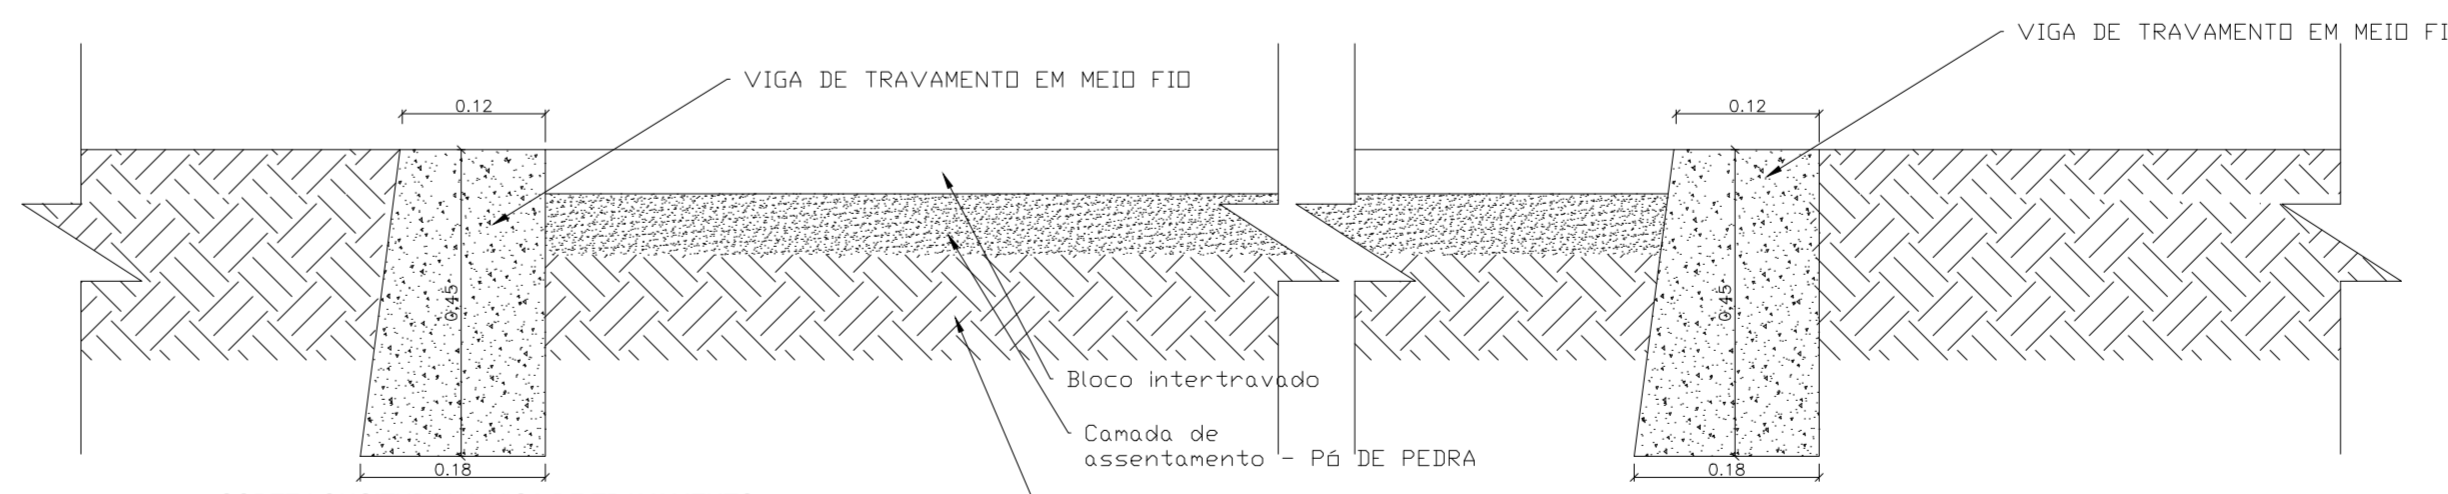

CORTE LONGITUDINAL VIGA DE TRAVAMENTO
SEM ESCALA

PREFEITURA MUNICIPAL DE MONTE SIÃO

CNPJ: 22.646.525/0001-31

Rua Maurício Zucato, nº111 - Centro - CEP:37580-000

DEPARTAMENTO MUNICIPAL DE OBRAS URBANAS

PAVIMENTAÇÃO RURAL

FOLHA:
ÚNICA

ASSUNTO: PROJETO PAVIMENTAÇÃO

ENDEREÇO DA OBRA:

PROPRIETÁRIO: PREFEITURA MUNICIPAL DE MONTE SIÃO

LOCAL: ESTRADA MUNICIPAL

BAIRRO: LAGOA DOURADA

CIDADE: MONTE SIÃO - MG

DESCRIÇÃO DO PROJETO:

ESCALA INDICADA DATA 06/03/2022 COTAS METROS ART Nº

SITUAÇÃO:



LOCALIZAÇÃO DA OBRA
ESTRADA MUNICIPAL
Lat: 22°28'43.54" S
Lon: 48°29'40.82" O

PROPRIETÁRIO: PREFEITURA MUNICIPAL DE MONTE SIÃO
JOSE FOIJA JUNIOR

ENGENHEIRO RESPONSÁVEL DO PROJETO E FISCALIZAÇÃO
MARCOS A VICENTINI
CREA: 69969

Instituto Municipal de Monte Sião
ARQUIVO E PRESERVAÇÃO PLANTA
Assinatura Responsável