

PREFEITURA MUNICIPAL DE MONTE SIÃO

CNPJ: 22.646.525/0001-31

Rua Maurício Zucato, nº111 - Centro - CEP:37580-000

DEPARTAMENTO MUNICIPAL DE OBRAS URBANAS

PAVIMENTAÇÃO RURAL

FOLHA
UNICA

ASSUNTO: SINALIZAÇÃO VIARIA

ENDEREÇO DA OBRA:

PROPRIETARIO : PREFEITURA MUNICIPAL DE MONTE SIÃO

LOCAL: ESTRADA MUNICIPAL

BAIRRO: LAGOA DOURADA

CIDADE: MONTE SIÃO - MG

DESCRIÇÃO DO PROJETO:

ESCALA SEM ESCALA DATA 06/03/2022 COTAS METROS ART Nº

SITUAÇÃO :

ESC.: SEM ESCALA N



LOCALIZAÇÃO DA OBRA

ESTRADA MUNICIPAL


Lat 22°28'43.54"S

Lon 46°29'40.82"O



PROPRIETÁRIO: PREFEITURA MUNICIPAL DE MONTE SIÃO
JOSÉ FOCAI JUNIOR

ENGENHEIRO RESPONSÁVEL DO PROJETO E FICALIZAÇÃO
MARCELINO A. VICENTIN
CREA: 69396/D

Prefeitura Municipal de Monte Sião
APROVA A PRESENTE PLANTA
EM 18/03/2022
Assinatura Responsável

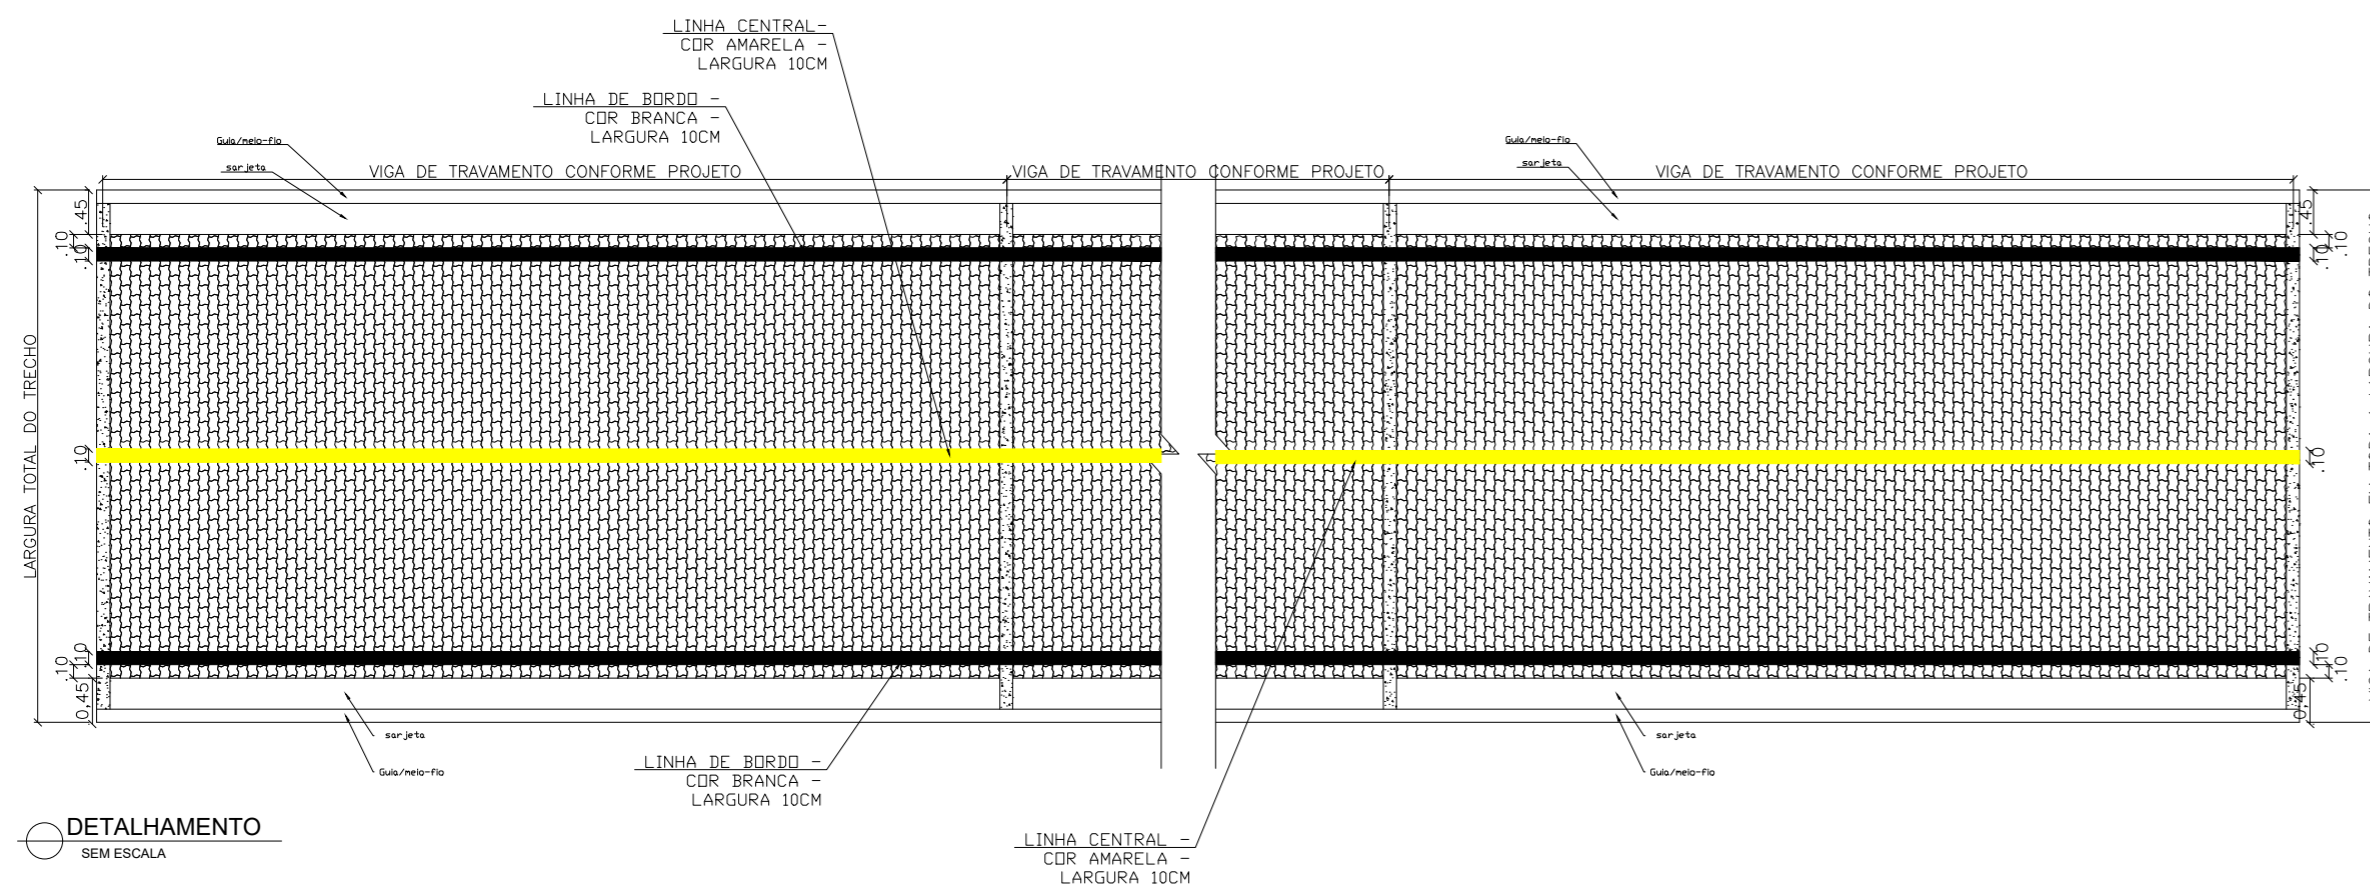

DETALHAMENTO
SEM ESCALA

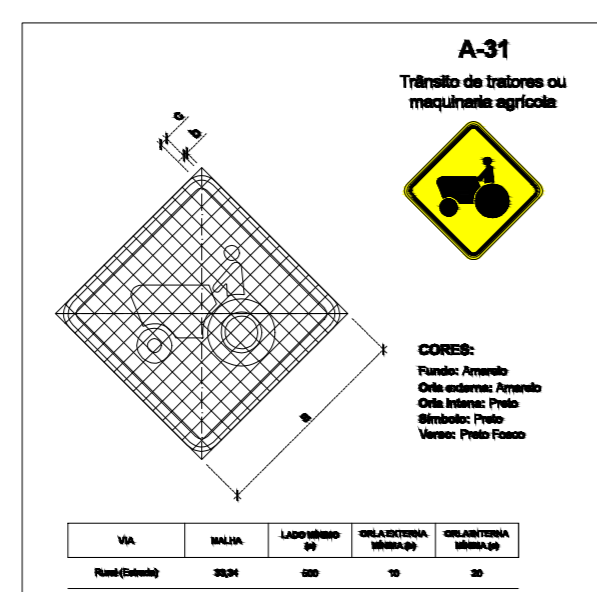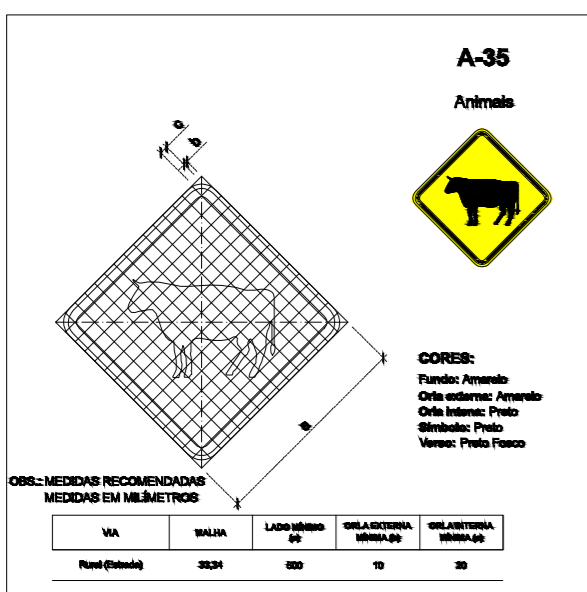

PLANTA SINALIZAÇÃO VIARIA
SEM ESCALA

