

PREFEITURA MUNICIPAL DE MONTE SIÃO

CNPJ: 22.646.525/0001-31

Rua Maurício Zucato, nº111 - Centro - CEP:37580-000

DEPARTAMENTO MUNICIPAL DE OBRAS URBANAS

CALÇAMENTO RURAL

FOLHA  
ÚNICA

ASSUNTO: CROQUI DE LOCALIZAÇÃO

ENDEREÇO DA OBRA:


PROPRIETARIO : PREFEITURA MUNICIPAL DE MONTE SIÃO

LOCAL:ESTRADA MUNICIPAL - ENCRUZILHADA BAIRRO TRÊS CRUZES  
PONTES E MOCOCA

BAIRRO: TRÊS CRUZE/PONTES


CIDADE: MONTE SIÃO - MG

DESCRIÇÃO DO PROJETO:

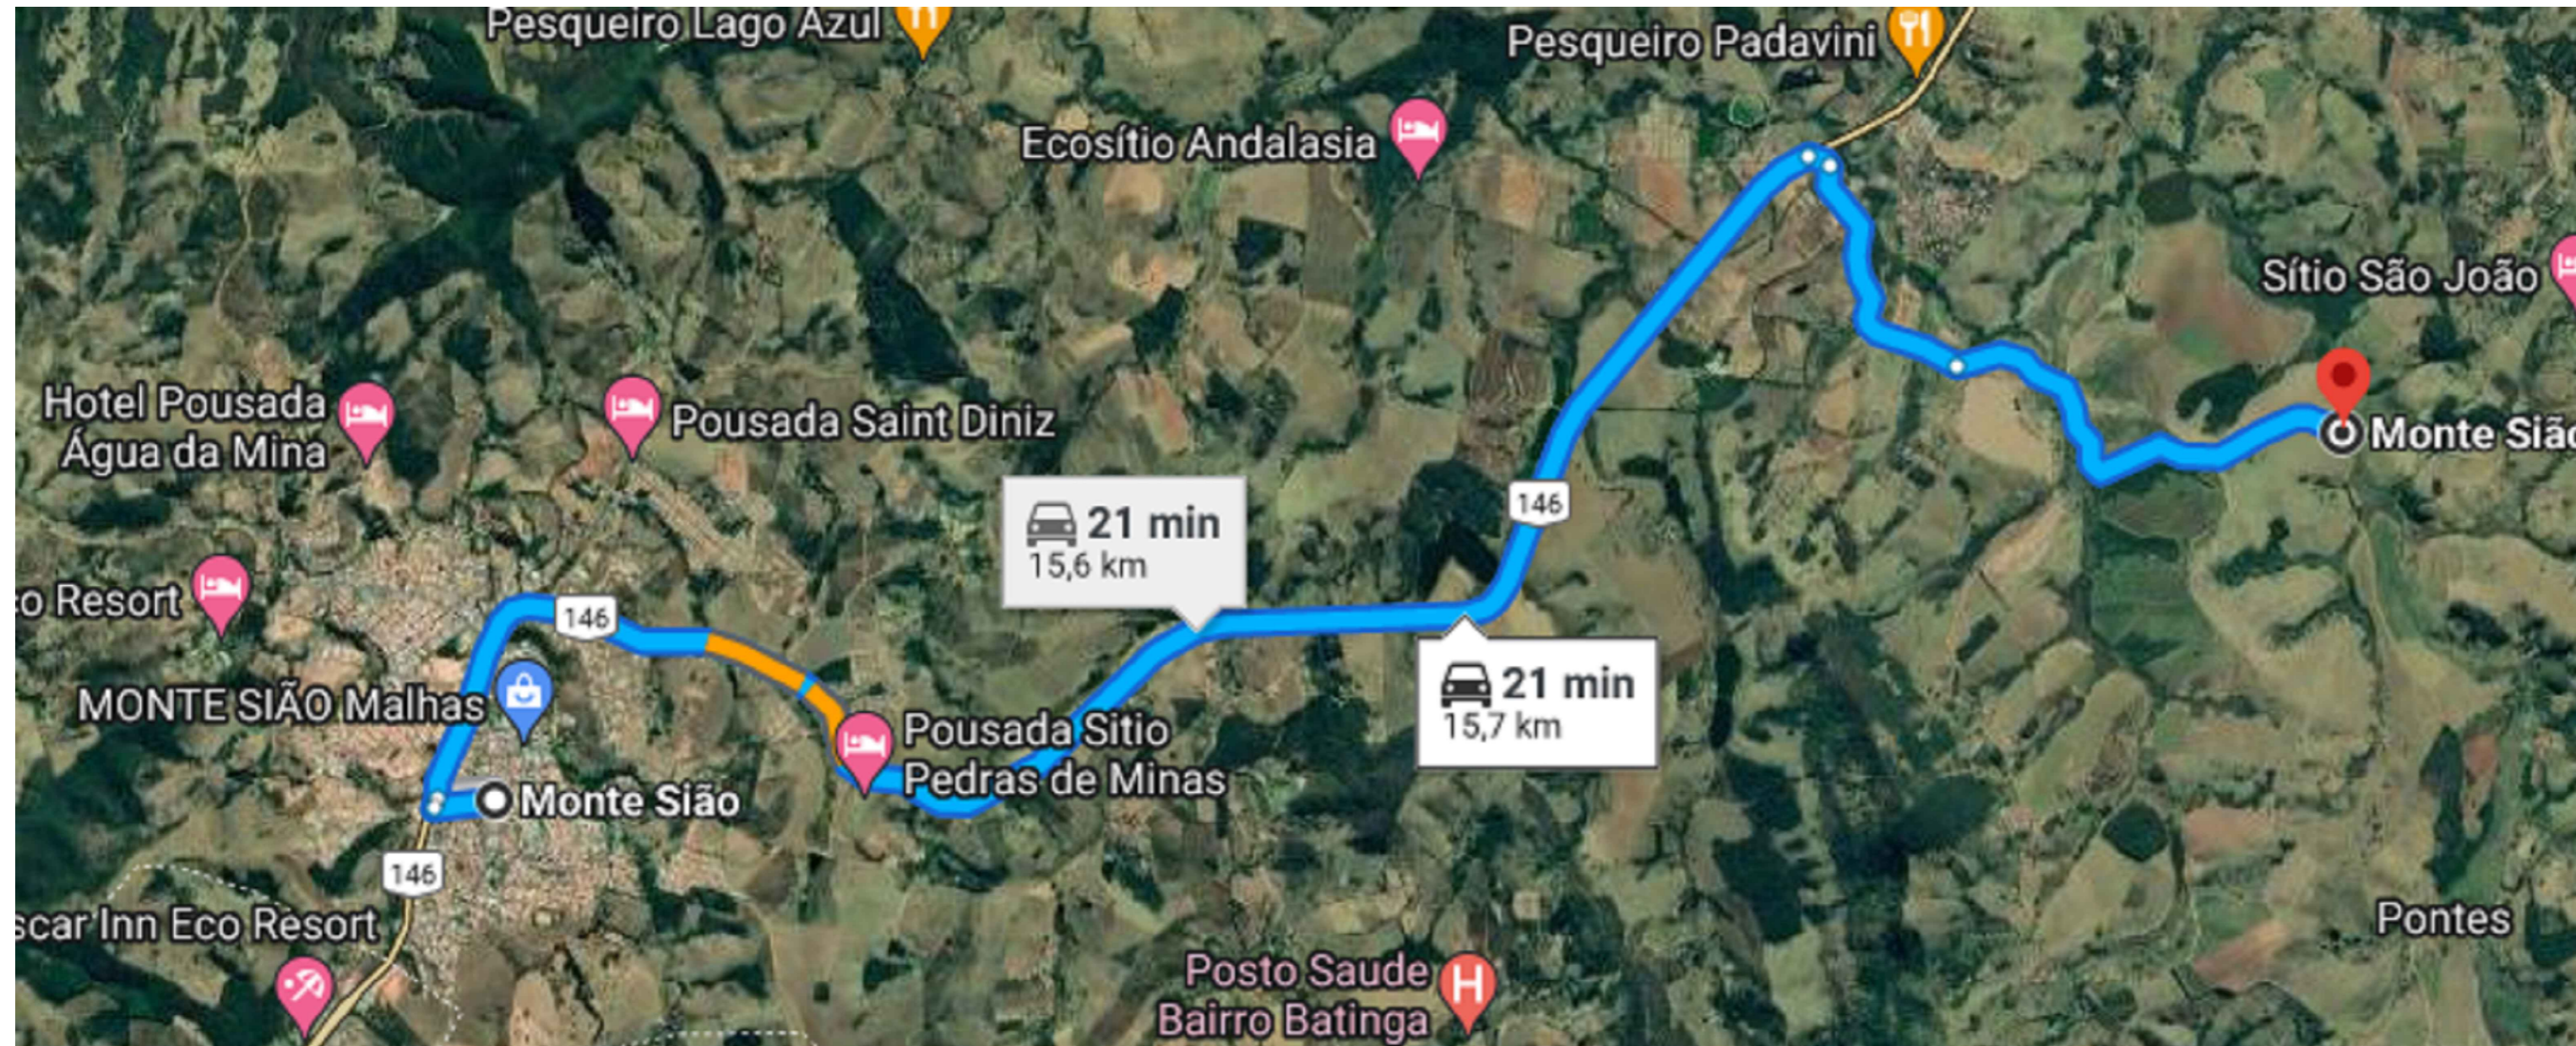

|        |          |      |            |       |        |        |
|--------|----------|------|------------|-------|--------|--------|
| ESCALA | INDICADA | DATA | 02/06/2022 | COTAS | METROS | ART Nº |
|--------|----------|------|------------|-------|--------|--------|

SITUAÇÃO :

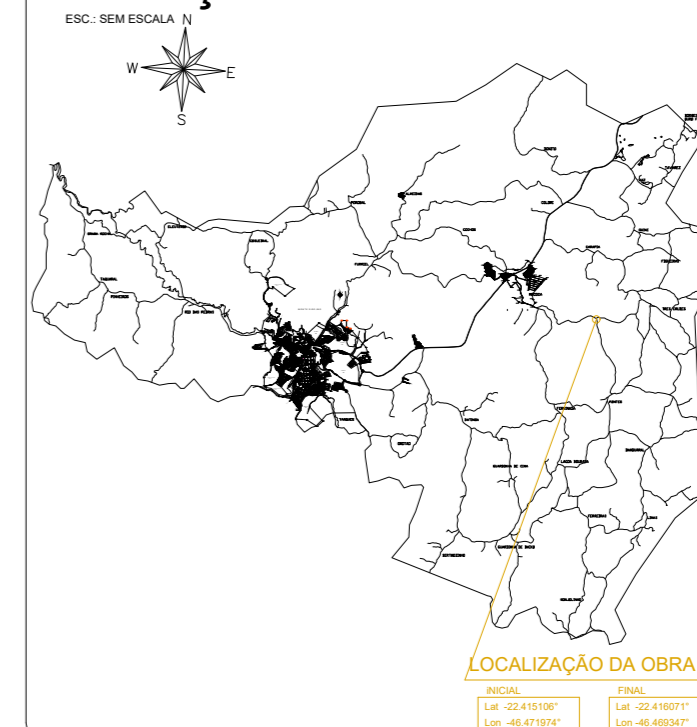

PROPRIETÁRIO: PREFEITURA MUNICIPAL DE MONTE SIÃO  
JOSÉ POCAI JUNIOR

ENGENHEIRO RESPONSÁVEL DO PROJETO E FICALIZAÇÃO  
MARCELINO A. VICENTIN  
CREA: 69396/D