



Vista lateral
ESCALA 1/25

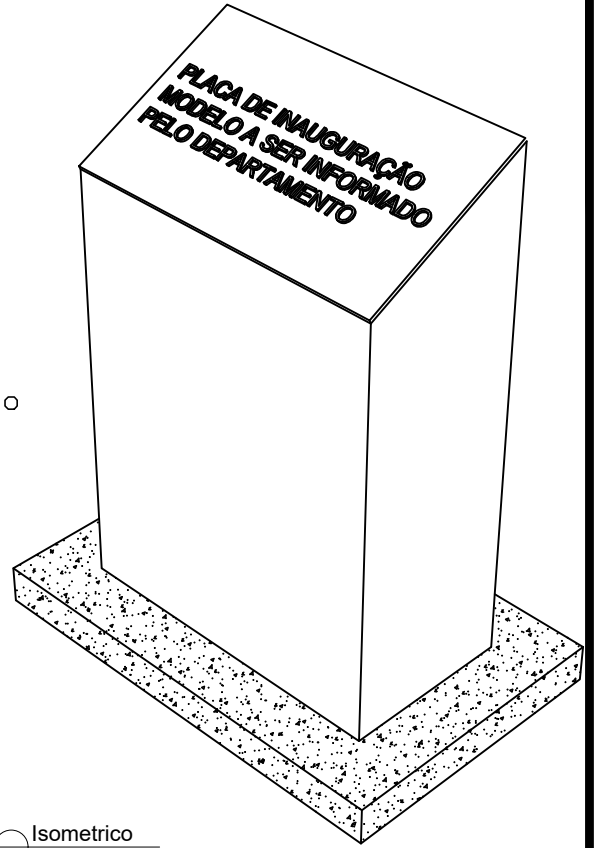


Isométrico
ESCALA 1/25

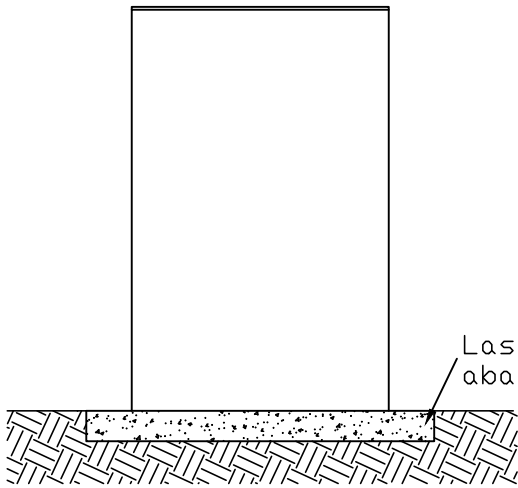


Vista posterior
ESCALA 1/25

Lastró em concreto
abaixo do nível do solo

Lastró em concreto
abaixo do nível do solo

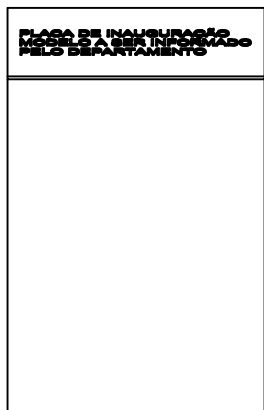


Vista frontal
ESCALA 1/25

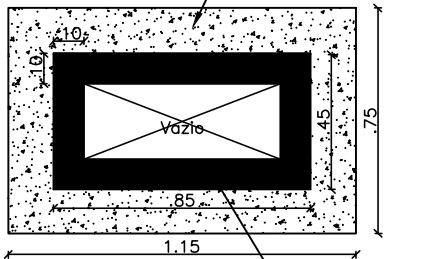

Planta
ESCALA 1/25

Lastró em concreto
abaixo do nível do solo

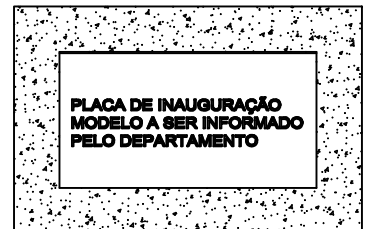

Vista superior
ESCALA 1/25

CALÇAMENTO RURAL

FOLHA
ÚNICA

ASSUNTO: PLACA DE INAUGURAÇÃO

PREFEITURA MUNICIPAL DE MONTE SIÃO

CNPJ: 22.646.525/0001-31

Rua Maurício Zucato, nº111 - Centro - CEP:37580-000