
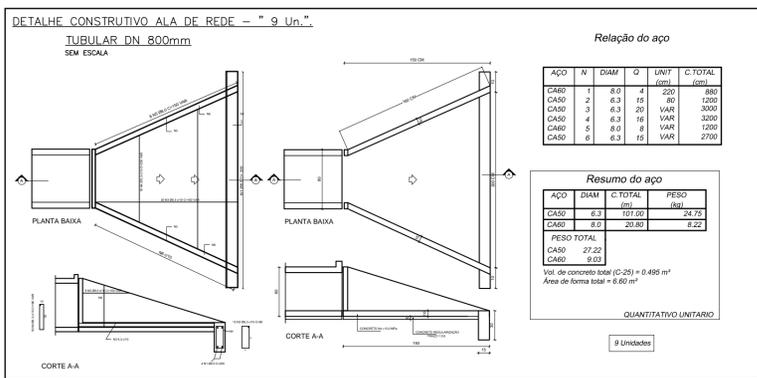


LEGENDA

	ALA
	MANILHA
	CANALETA
	CAIXA CAPTAÇÃO


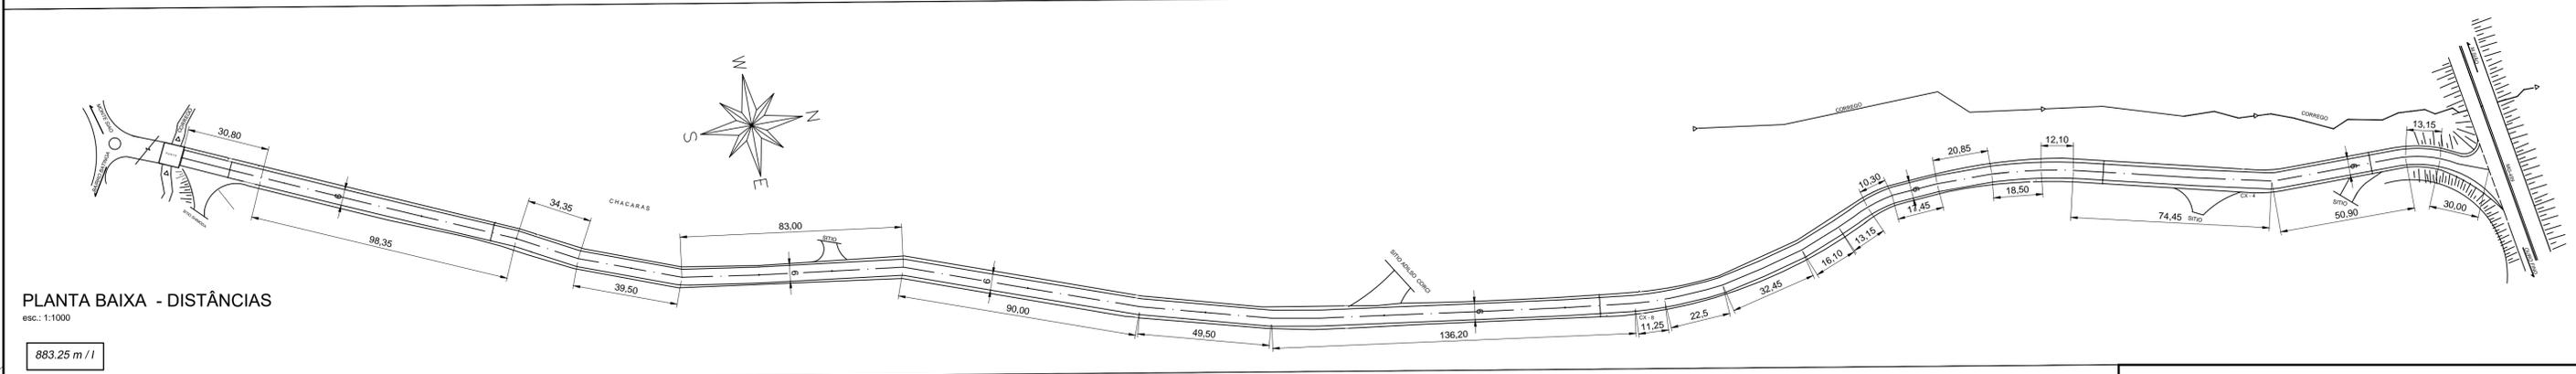


MEMORIAL DE CÁLCULO (PAVIMENTO)

ÁREA TOTAL EM CBUQ	904,15 x 6,00	5424,90m²
ÁREA TOTAL EM BASE	904,15 x 7,00	6329,05m²

RELAÇÃO DE MATERIAIS

ESPECIFICAÇÃO	QTD	UNIDADE
CANALETAS	425	METROS
CAIXAS DE CAPTAÇÃO	18	UNIDADE
TUBOS CONCRETO 800mm	103	METROS

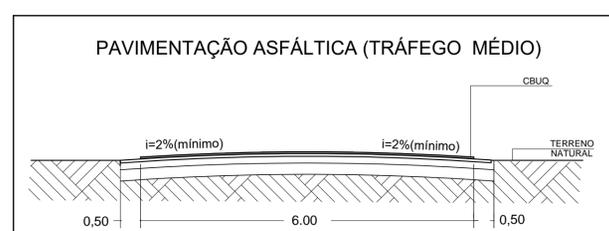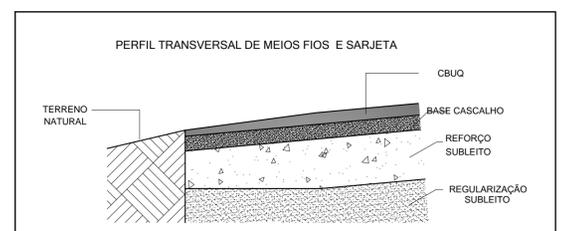

PAVIMENTAÇÃO ASFÁLTICA

ESPECIFICAÇÃO	ESPESURA
CBUQ (CONCRETO BETUMINOSO USINADO A QUENTE)	4,00cm
PINTURA BETUMINOSA LIGANTE RR-1C	
IMPRIMAÇÃO BETUMINOSA IMPERMEABILIZANTE CM-30	
BASE COM CASCALHO	20,00cm
SUB BASE COM SOLO ESTABILIZADO GRANULOMETRICAMENTE	10,00cm
REGULARIZAÇÃO E COMPACTAÇÃO DE SUBLEITO	

PREFEITURA MUNICIPAL DE MONTE SIÃO
CNPJ: 22.646.525/0001-31
Rua Maurício Zucato, nº111 - Centro - CEP:37580-000

DEPARTAMENTO MUNICIPAL DE OBRAS URBANAS

PROJETO DE PAVIMENTAÇÃO FOLHA ÚNICA

ASSUNTO: PAVIMENTAÇÃO ASFÁLTICA EM CBUQ E DRENAGEM

ENDEREÇO DA OBRA:
PROPRIETÁRIO: PREFEITURA MUNICIPAL DE MONTE SIÃO
LOCAL: ESTRADA MUNICIPAL
BAIRRO: BATINGA
CIDADE: MONTE SIÃO - MG

DESCRIÇÃO DO PROJETO:
PLANTA BAIXA, DETALHES E LISTA DE MATERIAIS

ESCALA: SEM ESCALA DATA: 13/01/2020 COTAS: INDICADO ART Nº: INDICADO

LOCALIZAÇÃO:

LOCALIZAÇÃO DA OBRA
ESTRADA MUNICIPAL
Lat: 22°25'44.45" S
Lon: 48°31'51.31" O

ESC.: SEM ESCALA