



VISTA LATERAL : B  
SEM ESCALA

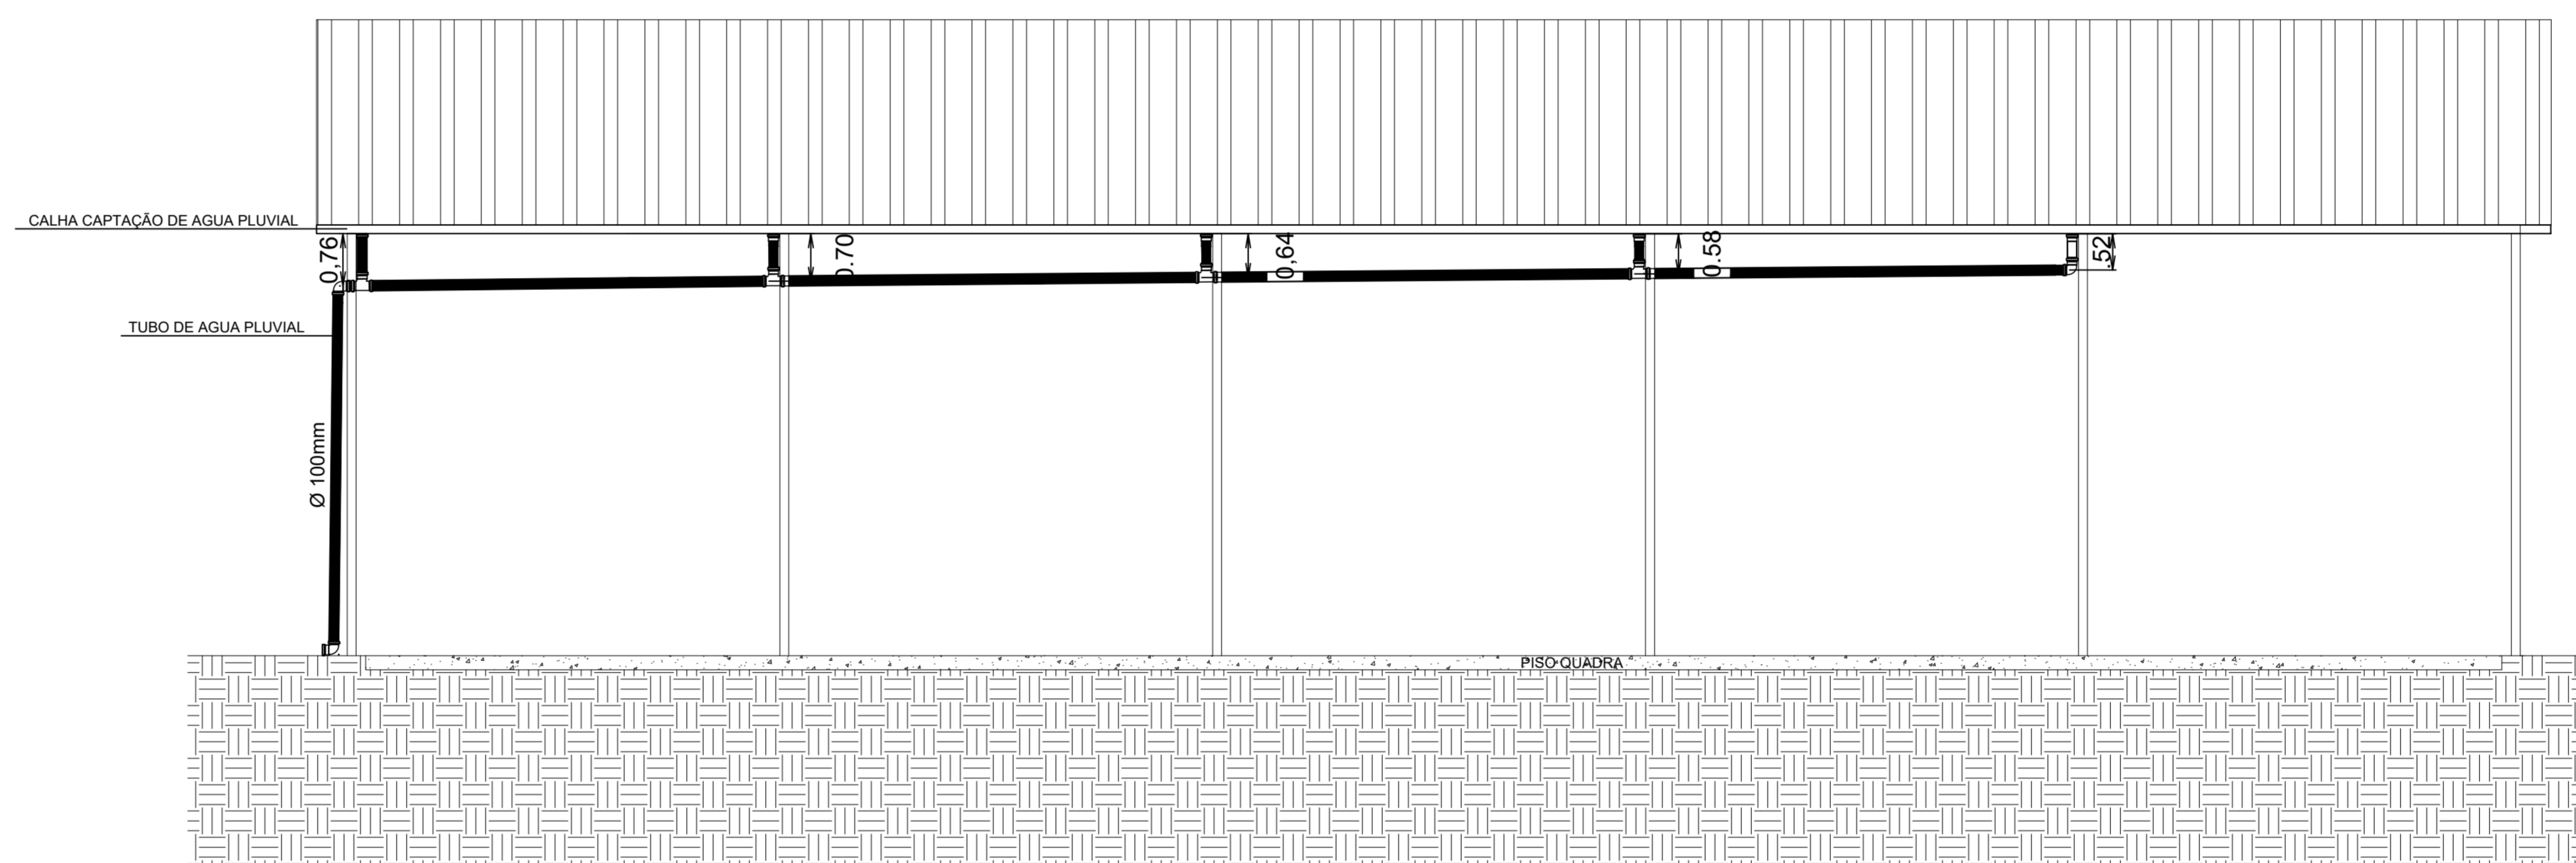


VISTA LATERAL : A  
SEM ESCALA

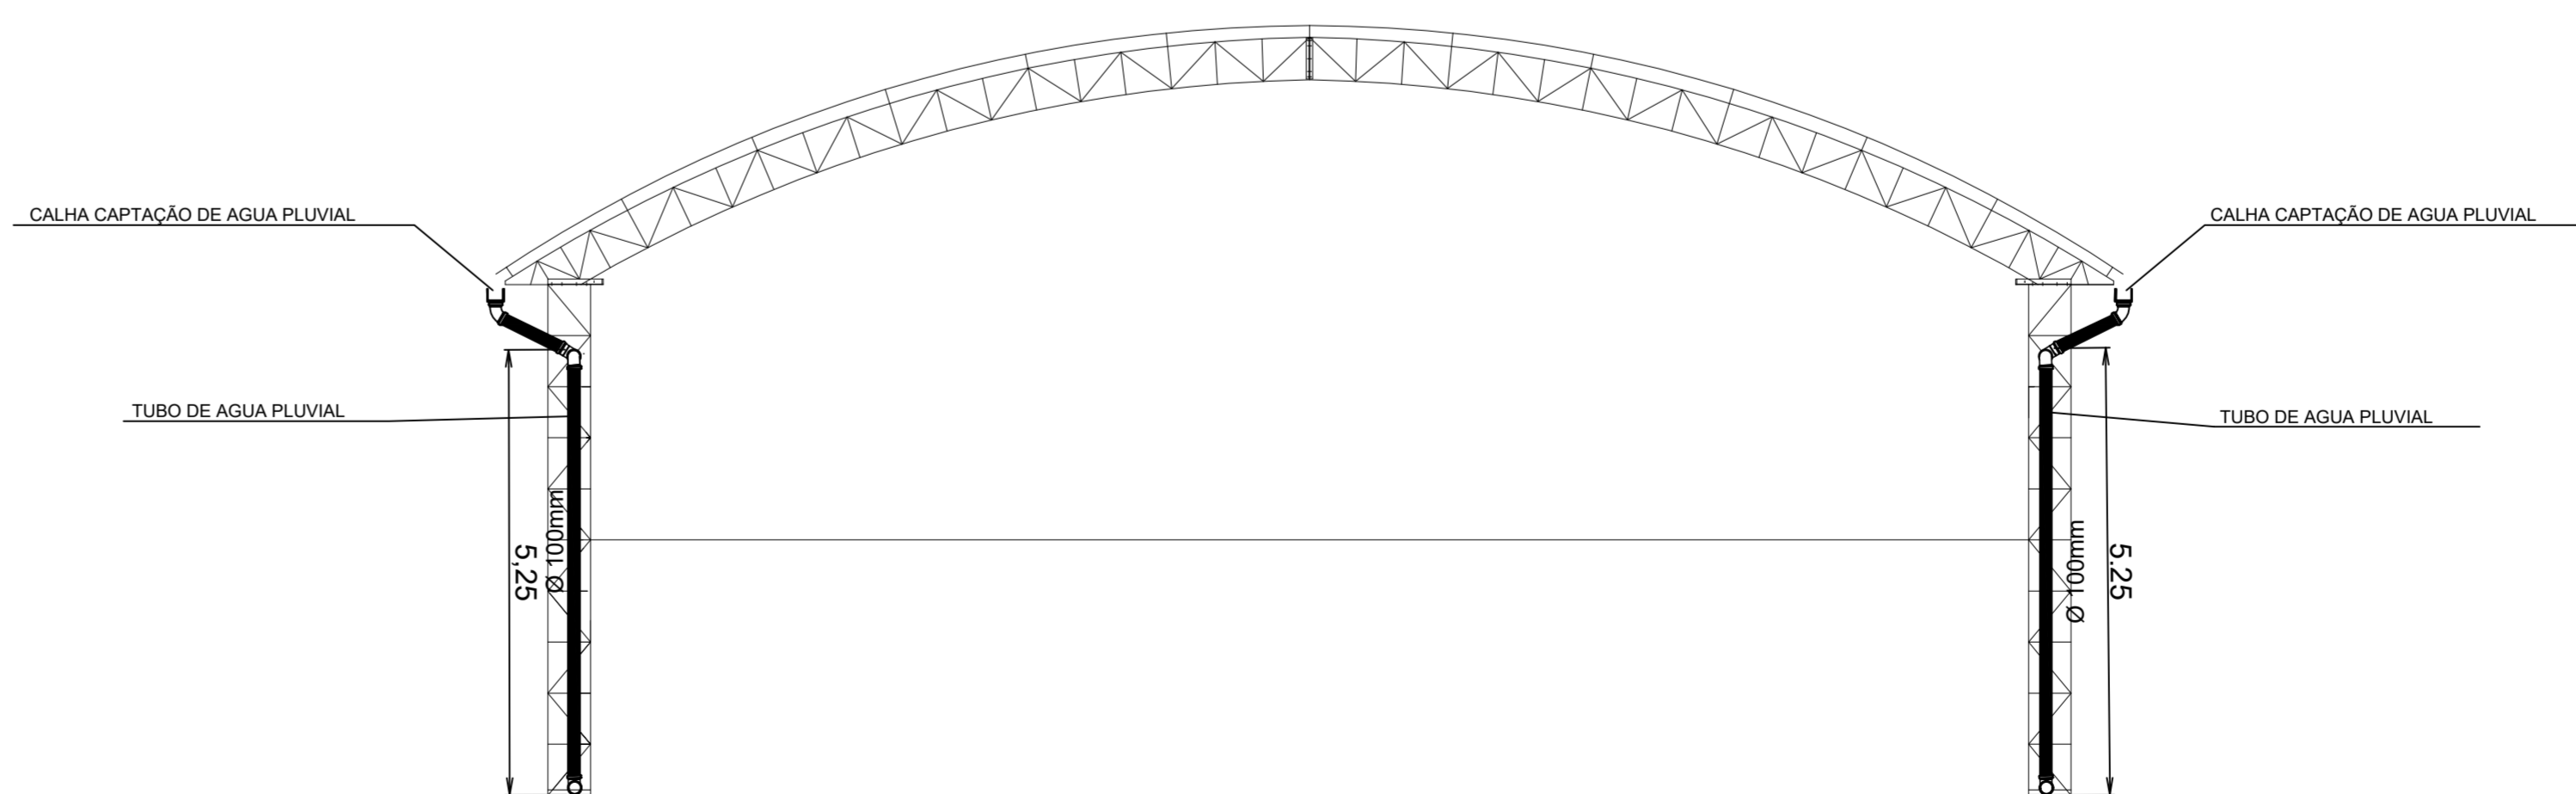

VISTA FRONTAL  
SEM ESCALA

LEGENDA:  
 TUBO PVC 100mm

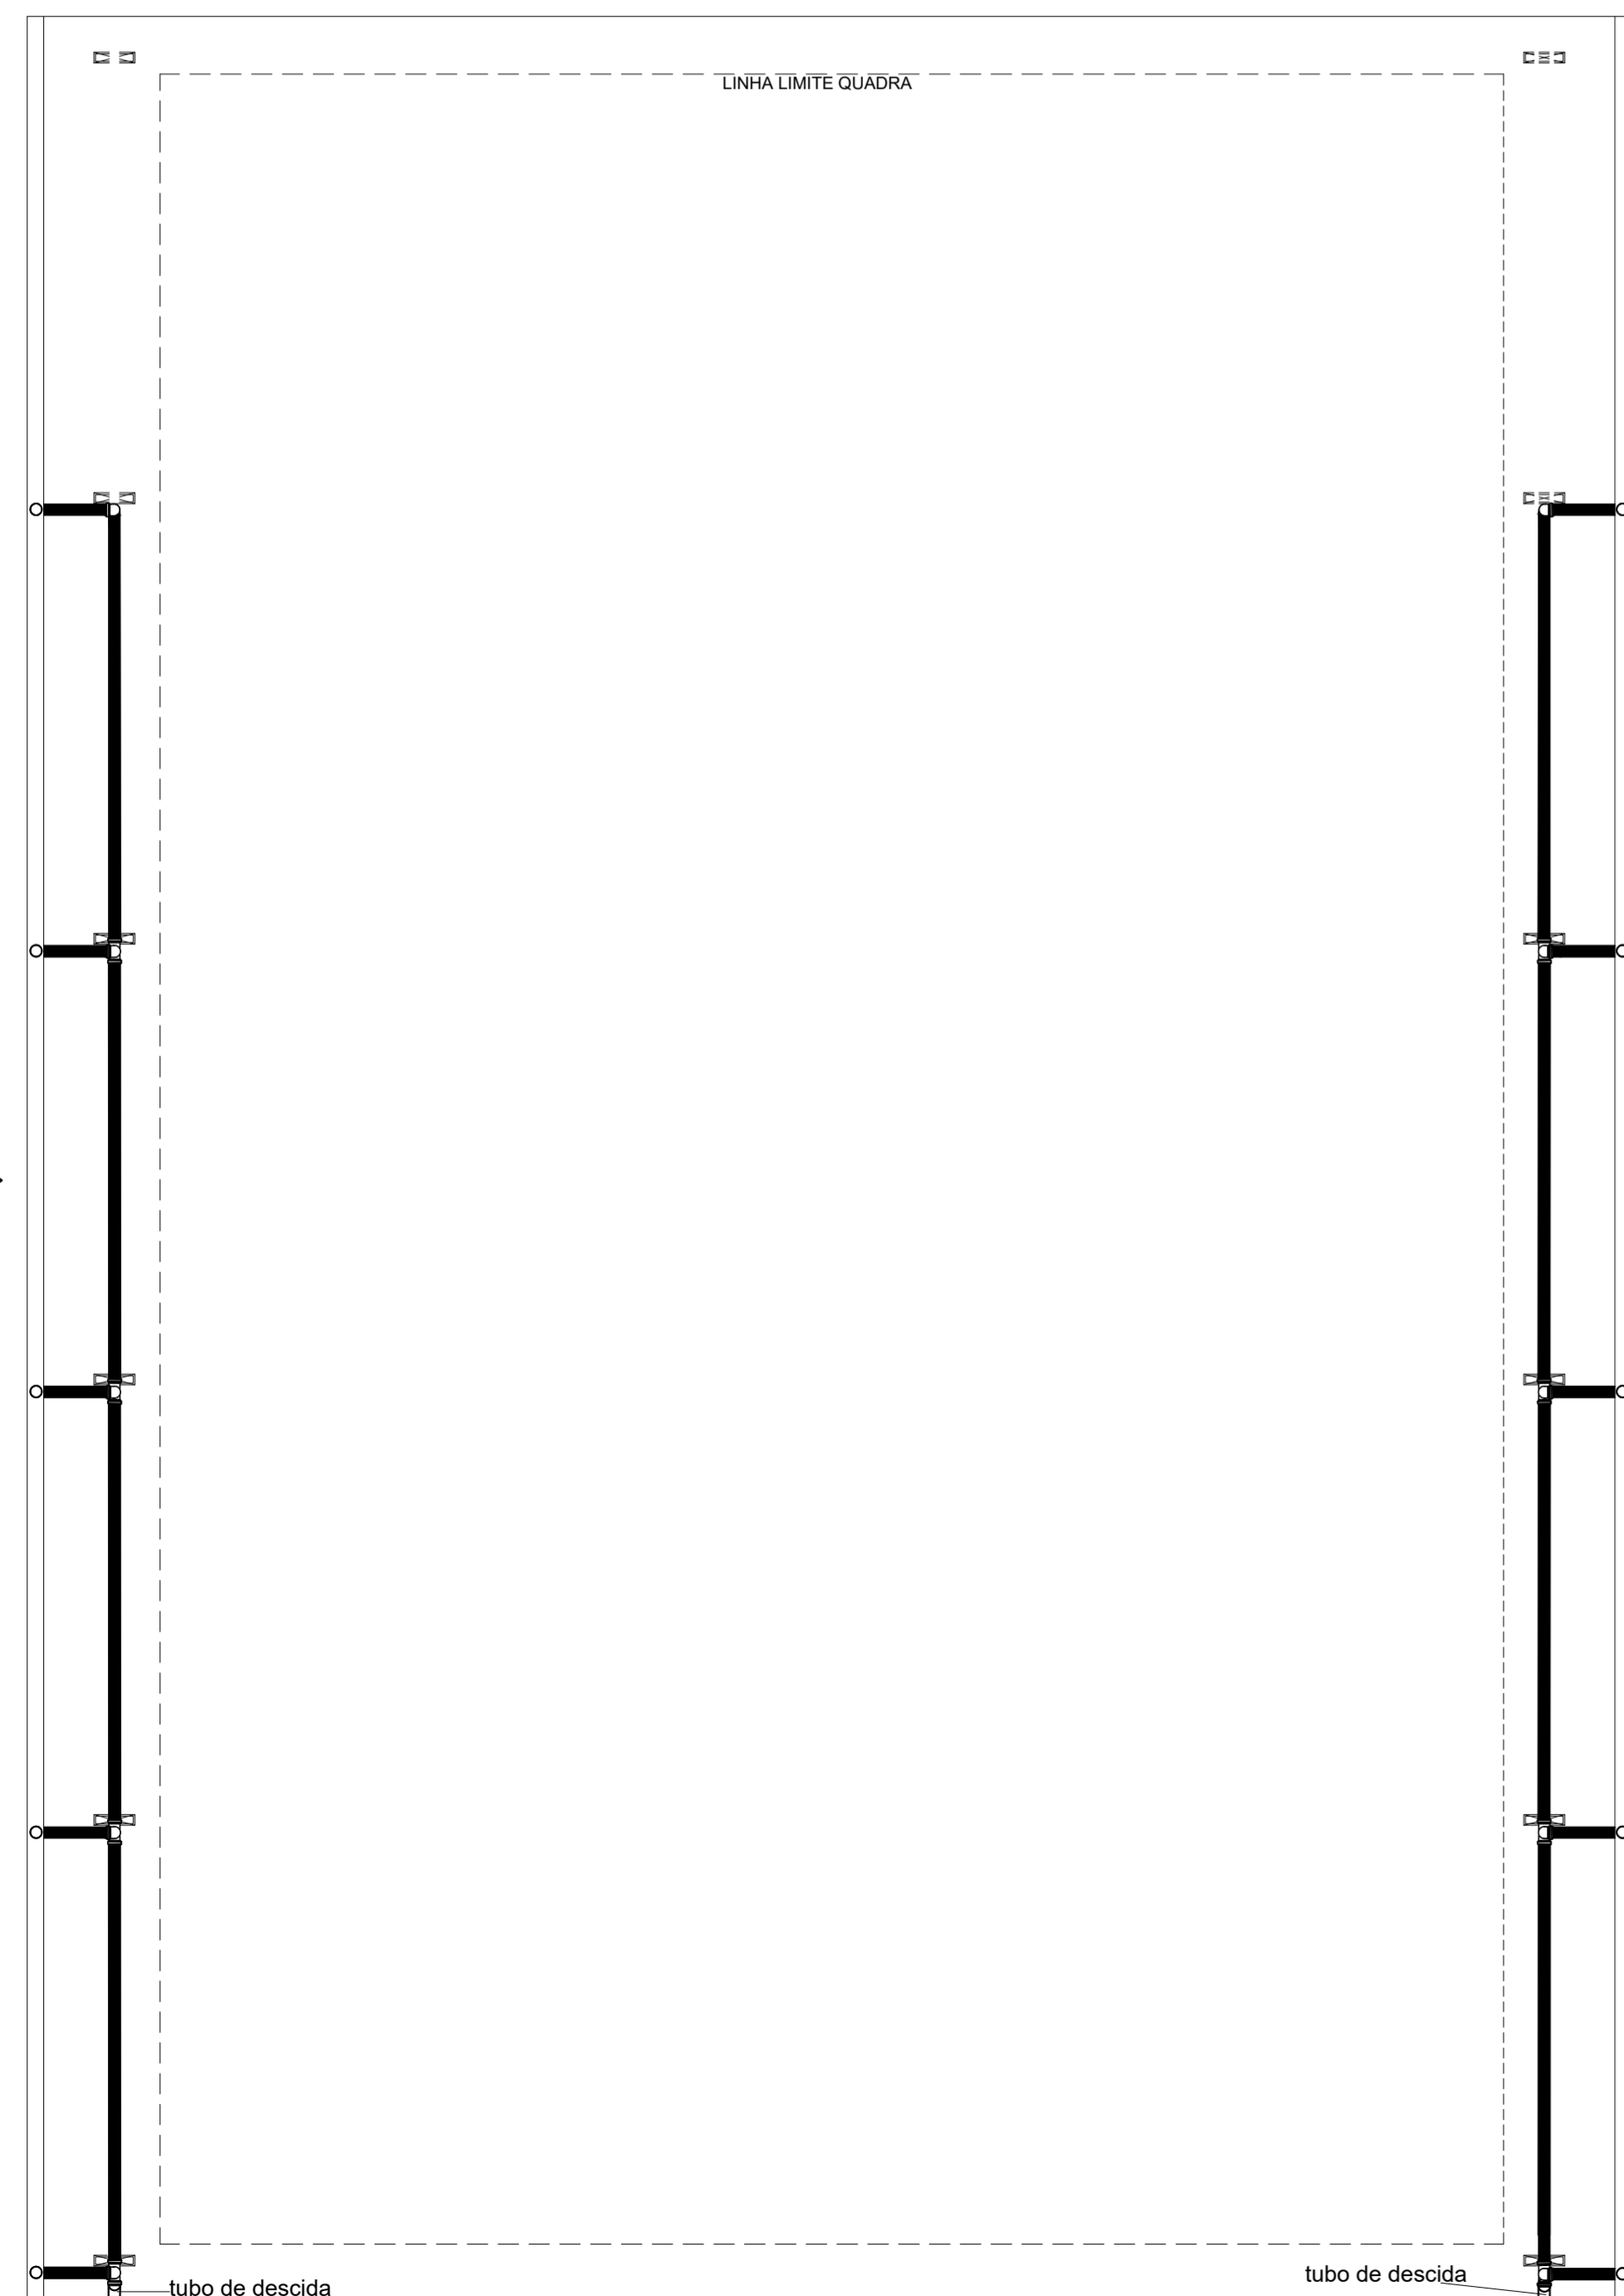

PLANTA  
SEM ESCALA

VISTA  
frontal



PREFEITURA MUNICIPAL DE MONTE SIÃO

CNPJ: 22.646.525/0001-31

Rua Maurício Zucato, nº111 - Centro - CEP:37580-000

DEPARTAMENTO MUNICIPAL DE OBRAS URBANAS

PROJETO AGUA PLUVIAL

FOLHA  
ÚNICA

ASSUNTO: COBERTURA E INFRAESTRUTURA DE QUADRA POLIESPORTIVA

ENDEREÇO DA OBRA:

PROPRIETARIO : PREFEITURA MUNICIPAL DE MONTE SIÃO

LOCAL: RUA URUGUAI, 41

BAIRRO: JARDIM AMERICA

CIDADE: MONTE SIÃO - MG

DESCRIÇÃO DO PROJETO:

PLANTA, VISTA FRONTAL, VISTA A e VISTA B

ESCALA	INDICADA	DATA	COTAS	METROS	ART Nº
ESC: SEM ESCALA		09/06/2020			

SITUAÇÃO :


ESC: SEM ESCALA

LOCALIZAÇÃO DA OBRA

R. URUGUAI

Lat 22° 25' 17,74"S

Lon 46° 33' 40,08"W

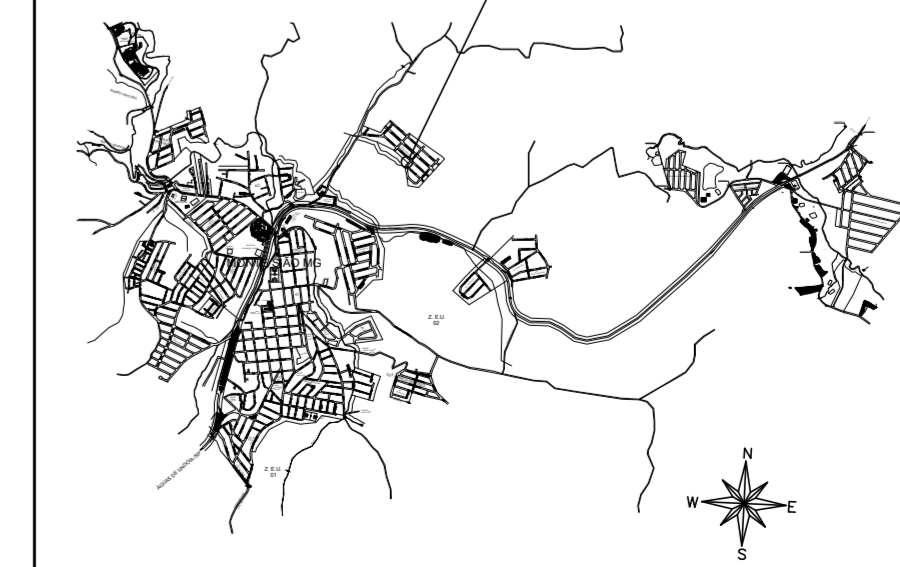

PROPRIETÁRIO: PREFEITURA MUNICIPAL DE MONTE SIÃO

JOSE POCAI JUNIOR

ENGENHEIRO RESPONSÁVEL DO PROJETO E FICALIZAÇÃO

MARCELINO A. VICENTIN

CREA: 69396/D