

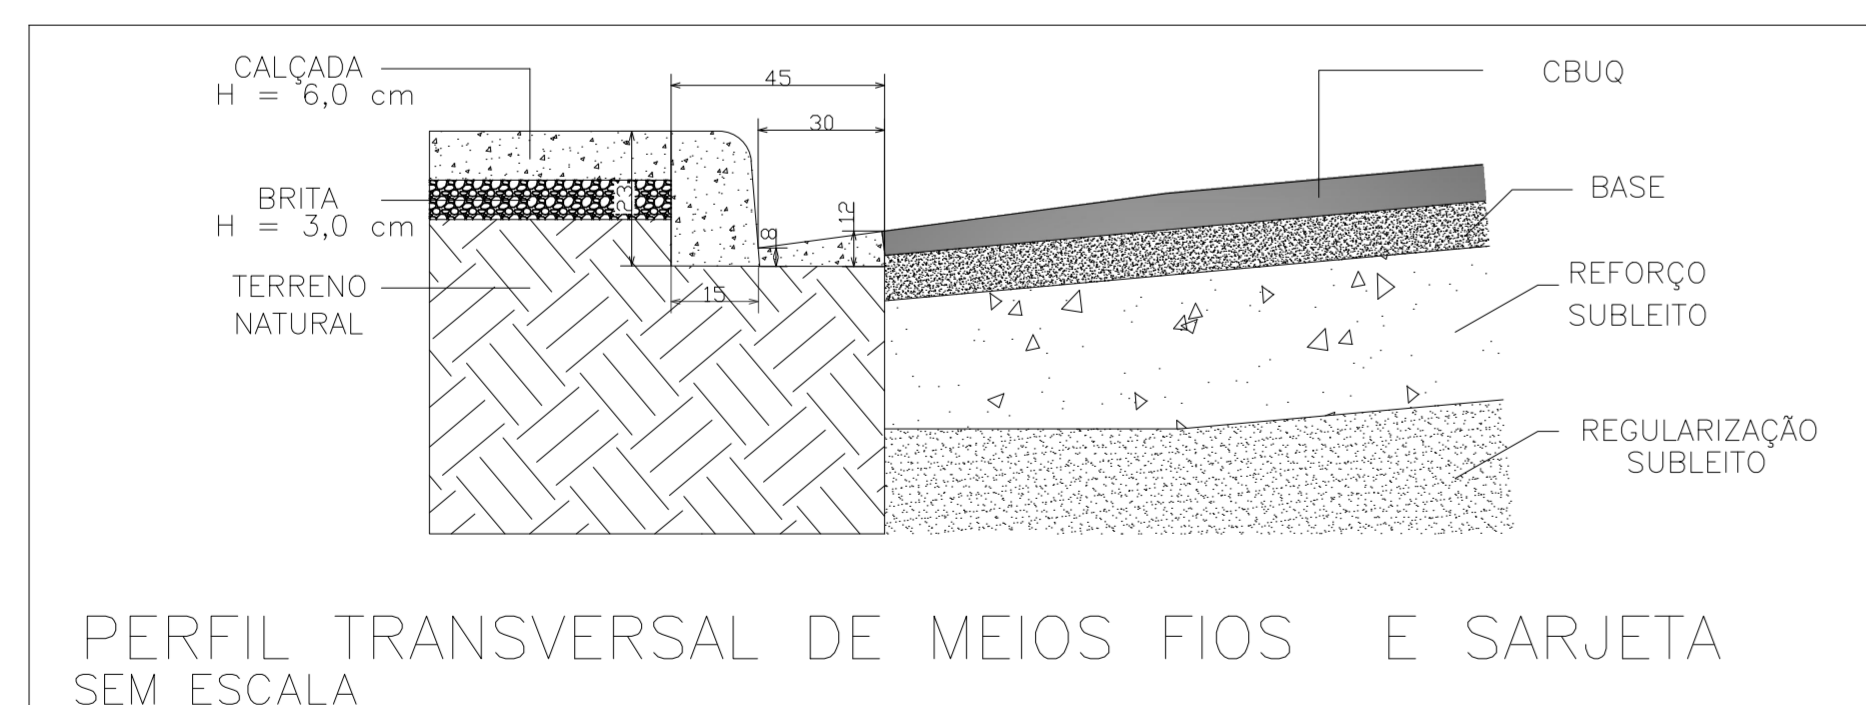


CBUQ(CONCRETO BETUMINOSO USINADO A QUENTE)	4,00cm	37,00cm CAIXA
PINTURA BETUMINOSA LIGANTE RR-1C		
IMPRIMAÇÃO BETUMINOSA IMPERMEABILIZANTE CM-30		
BRITA GRADUADA SIMPLES - BGS	8,00cm	
BASE COM CASCALHO	15,00cm	
SUB BASE COM SOLO ESTABILIZADO GRANULOMETRICAMENTE	10,00cm	
REGULARIZAÇÃO E COMPACTAÇÃO DE SUBLEITO		

PAVIMENTAÇÃO ASFALTICA SEM ESCALA

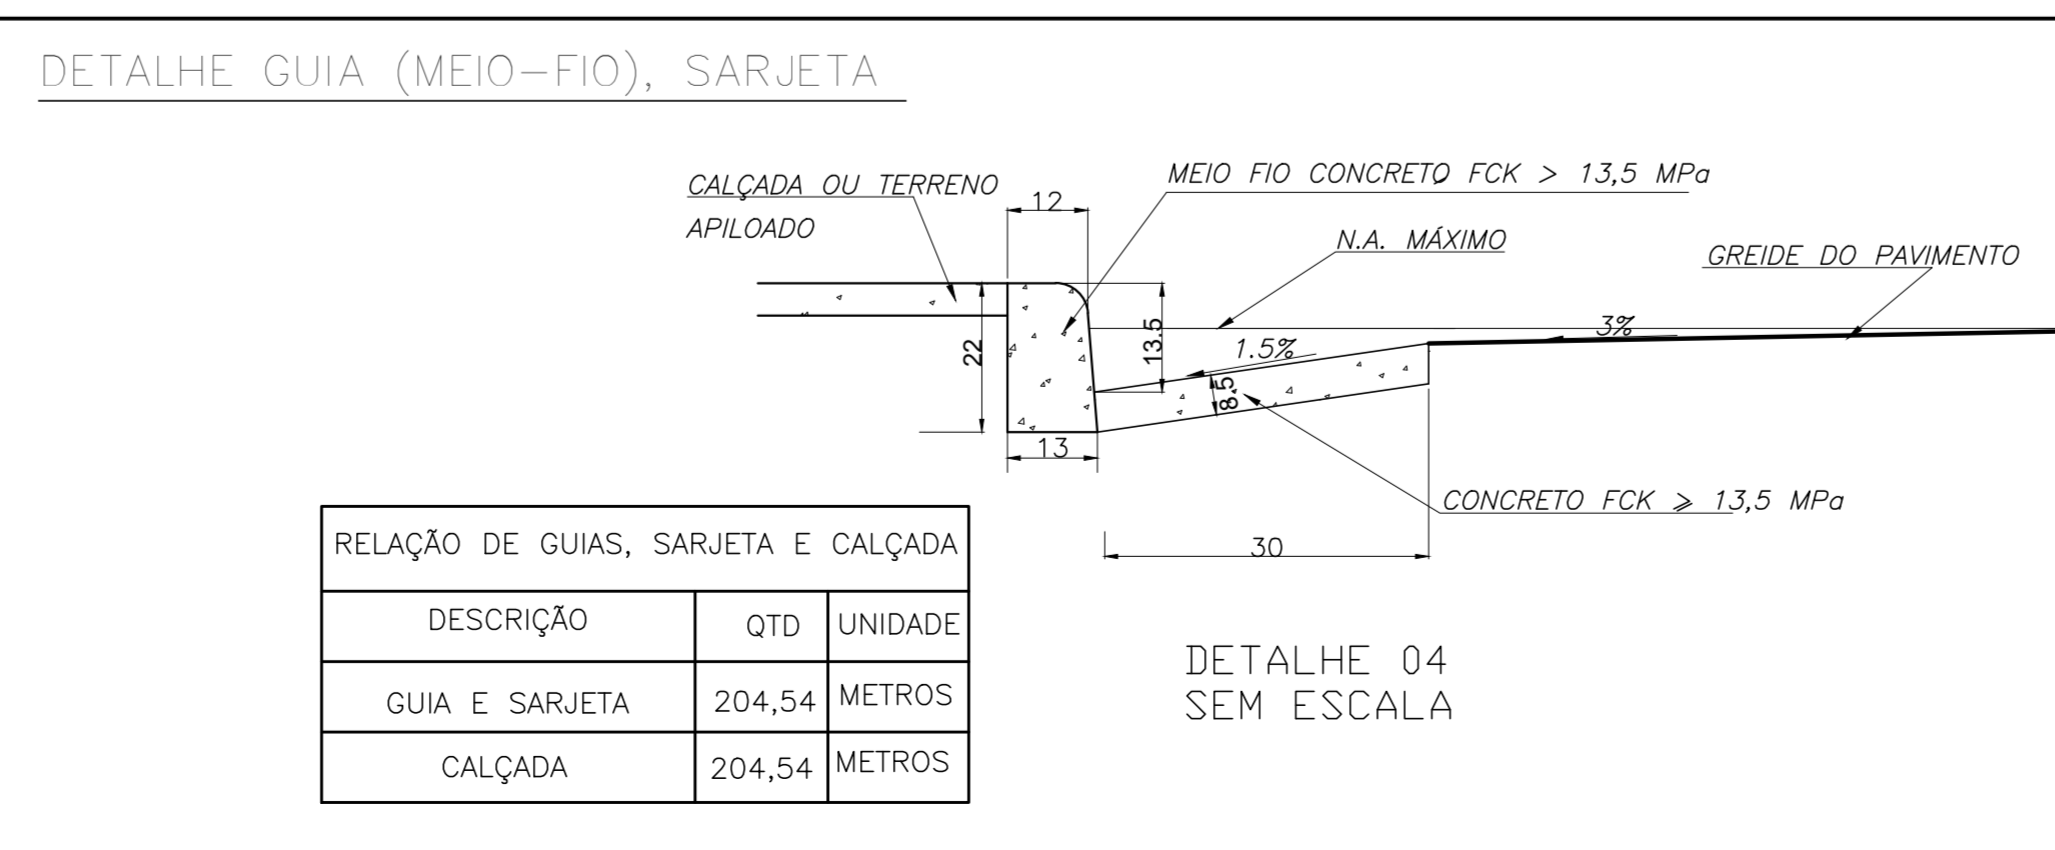

Memorial de Calculo (Pavimento)				
Trecho -1	CBUQ	101,32	6,00	607,92
Trecho -1	Base	101,32	6,90	699,11
AREA TOTAL EM BASE		M ²		699,11
AREA TOTAL EM CBUQ		M ²		607,92

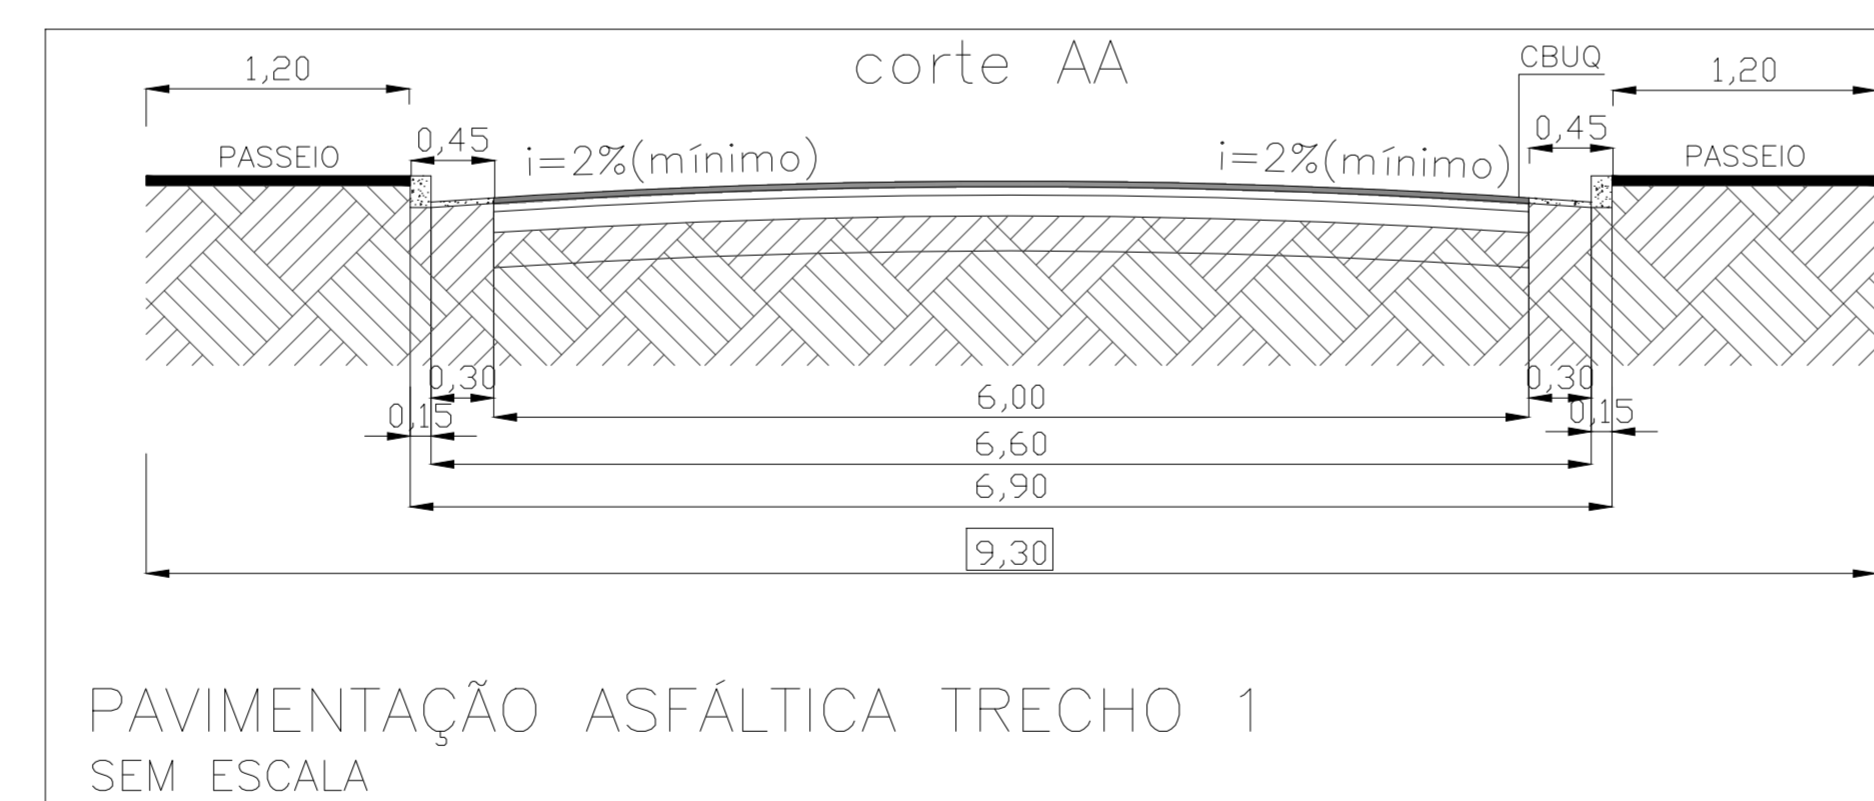

PREFEITURA MUNICIPAL DE MONTE SIÃO
 CNPJ: 22.646.525/0001-31
 Rua Maurício Zucato, nº111 - Centro - CEP:37580-000

DEPARTAMENTO MUNICIPAL DE OBRAS URBANAS

PROJETO PAVIMENTAÇÃO E DRENAGEM

FOLHA ÚNICA

ASSUNTO: PAVIMENTAÇÃO

ENDEREÇO DA OBRA:

PROPRIETARIO: PREFEITURA MUNICIPAL DE MONTE SIÃO
 LOCAL: RUA BENEDITO FERREIRA PINTO
 BAIRRO: CENTRO
 CIDADE: MONTE SIÃO - MG

DESCRIÇÃO DO PROJETO:

ESCALA INDICADA DATA 21/08/2020 COTAS METROS ART Nº

SITUAÇÃO :

