



VISTA A
SEM ESCALA

**Banco de Reserva
Existente**


**Banco de Reserva
(espaço destinado a construção futura)**

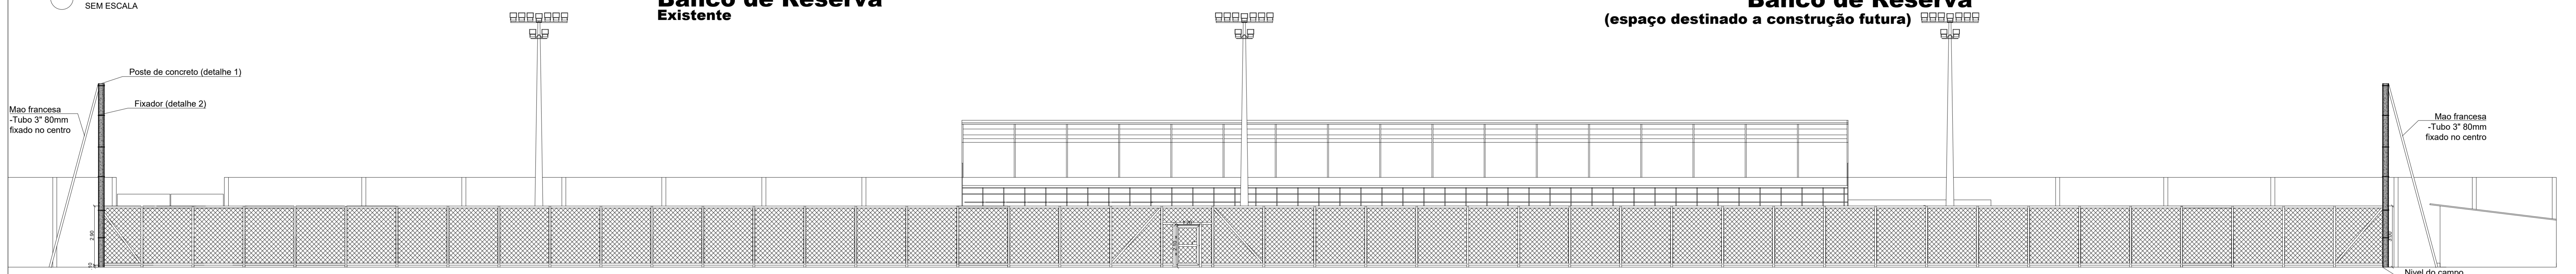



VISTA B
SEM ESCALA

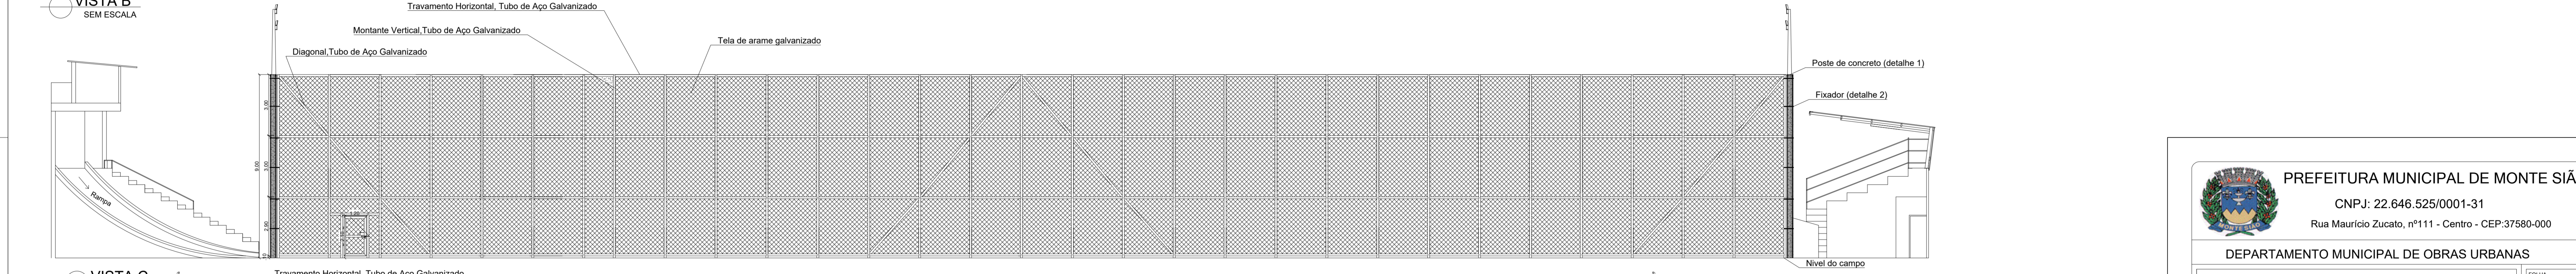


VISTA C
SEM ESCALA

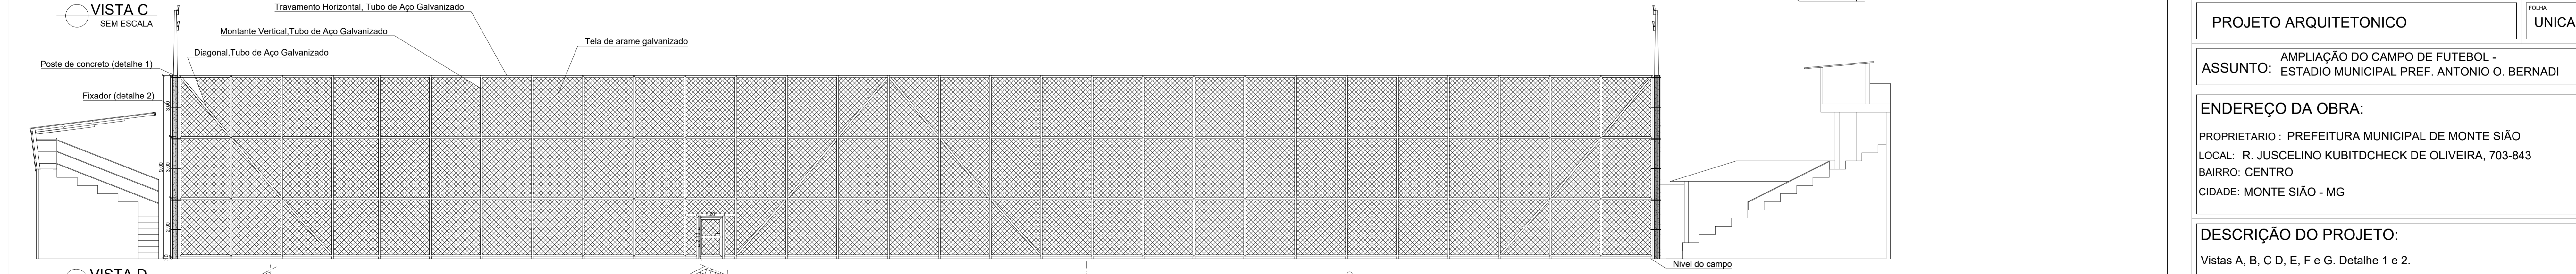

VISTA D
SEM ESCALA

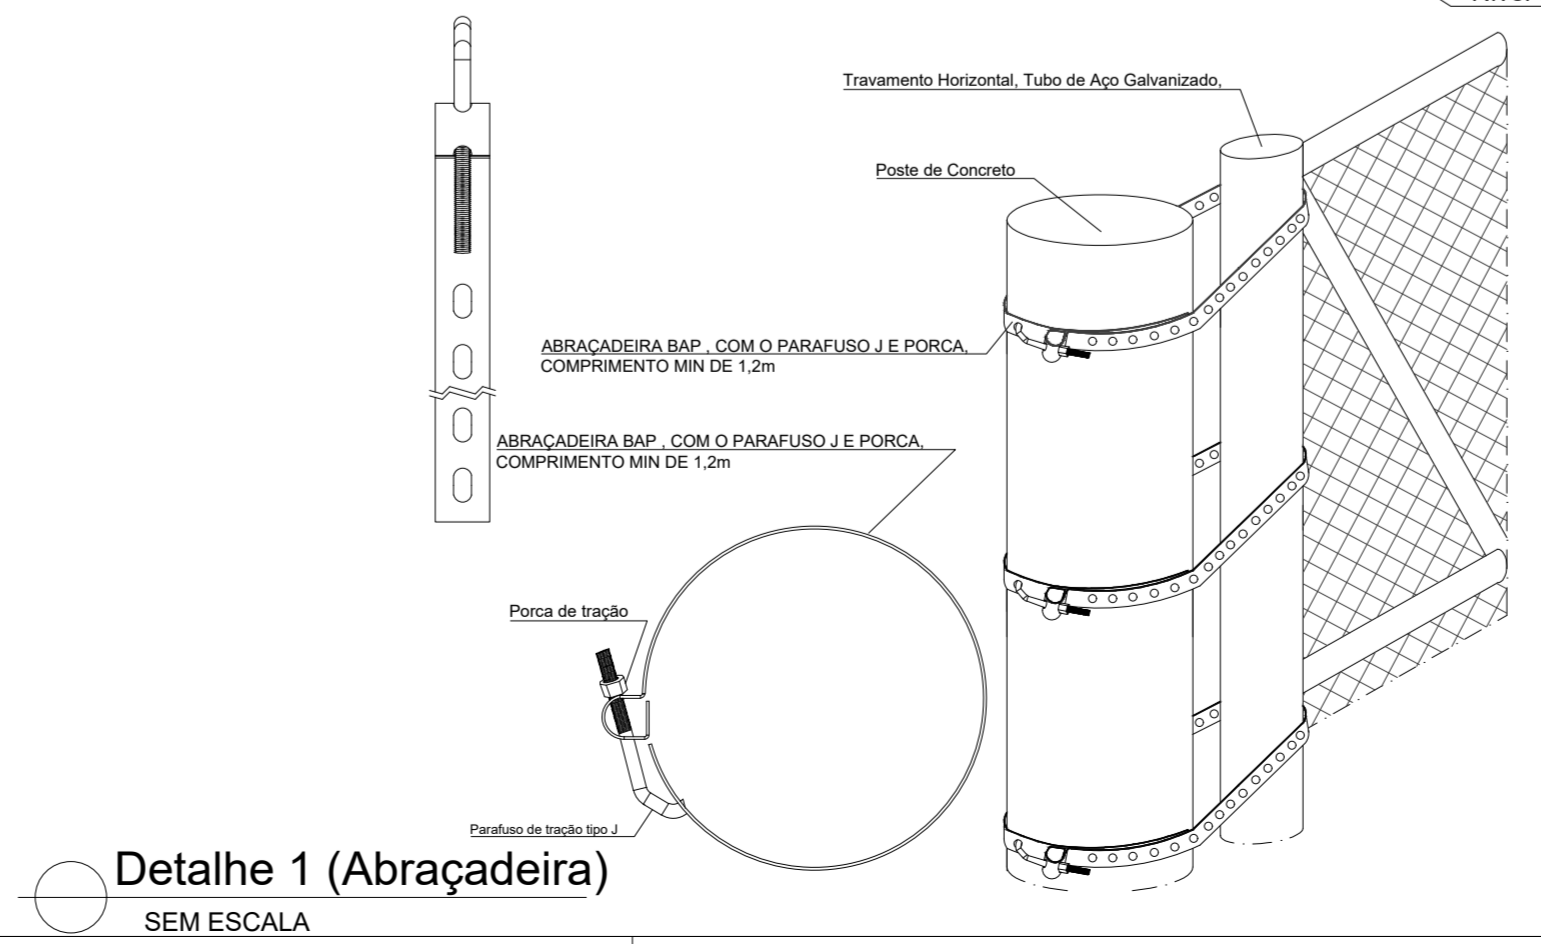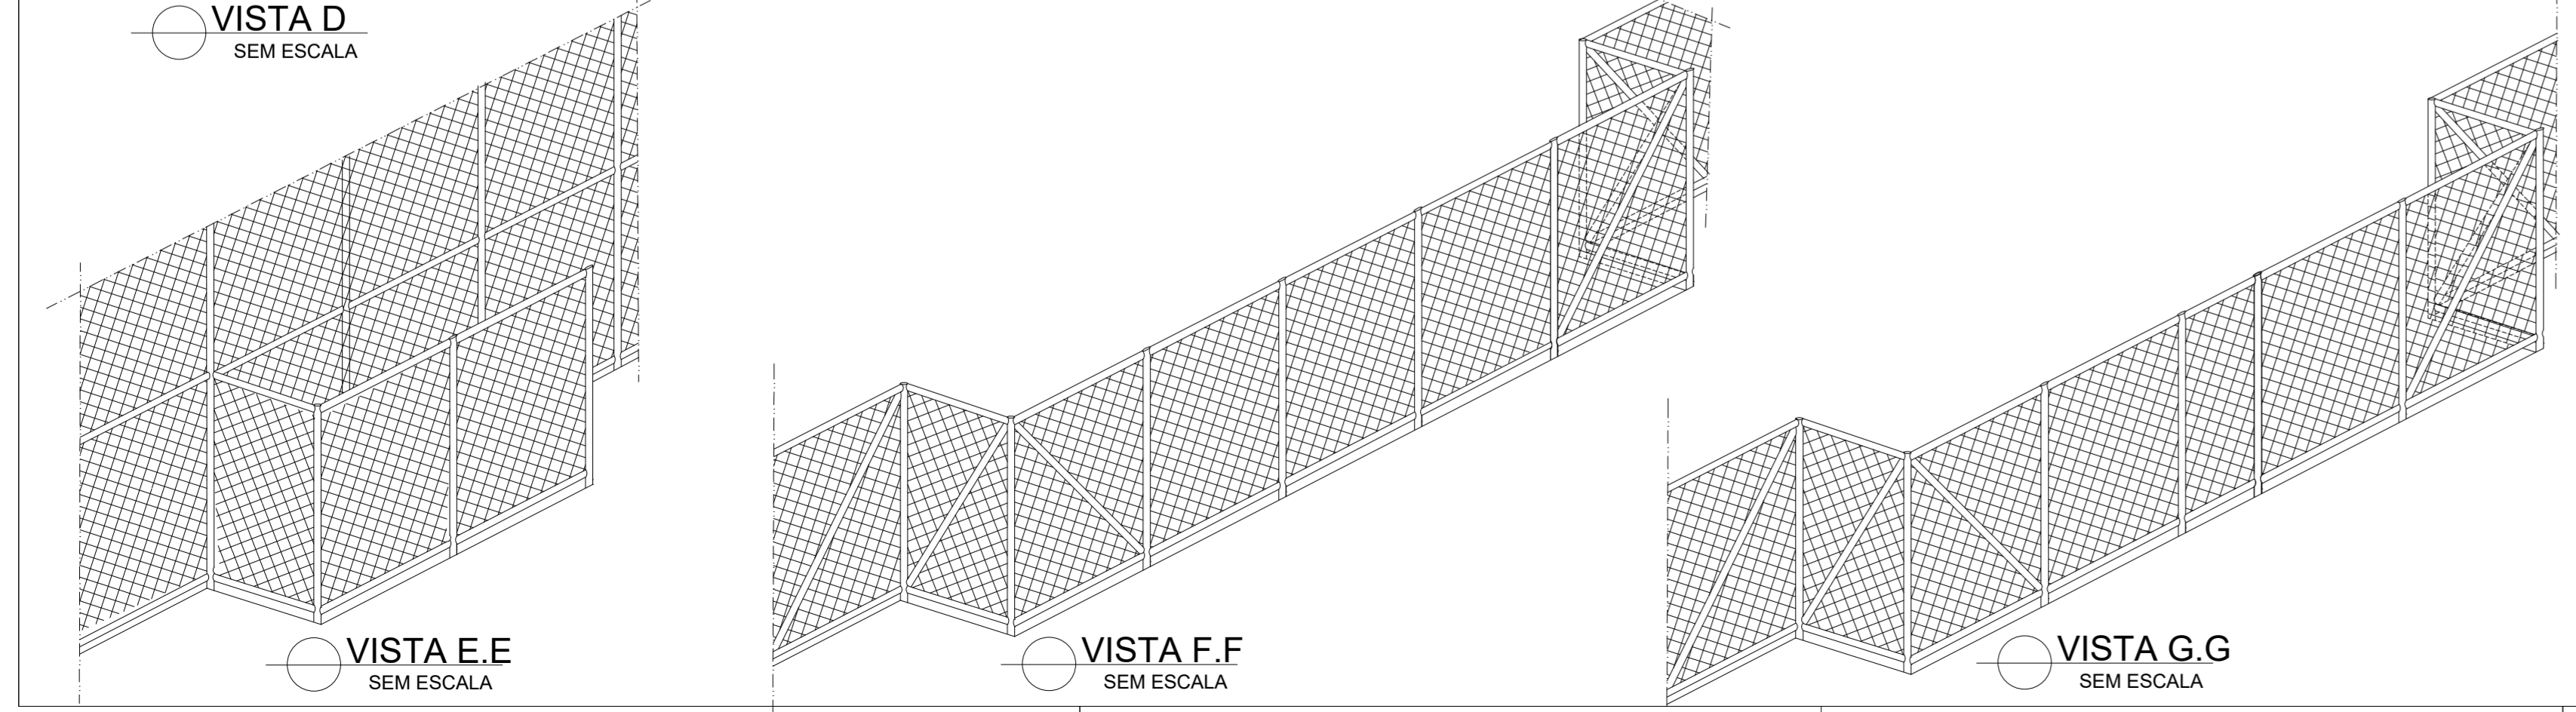

Detalhe 1 (Abraçadeira)
SEM ESCALA

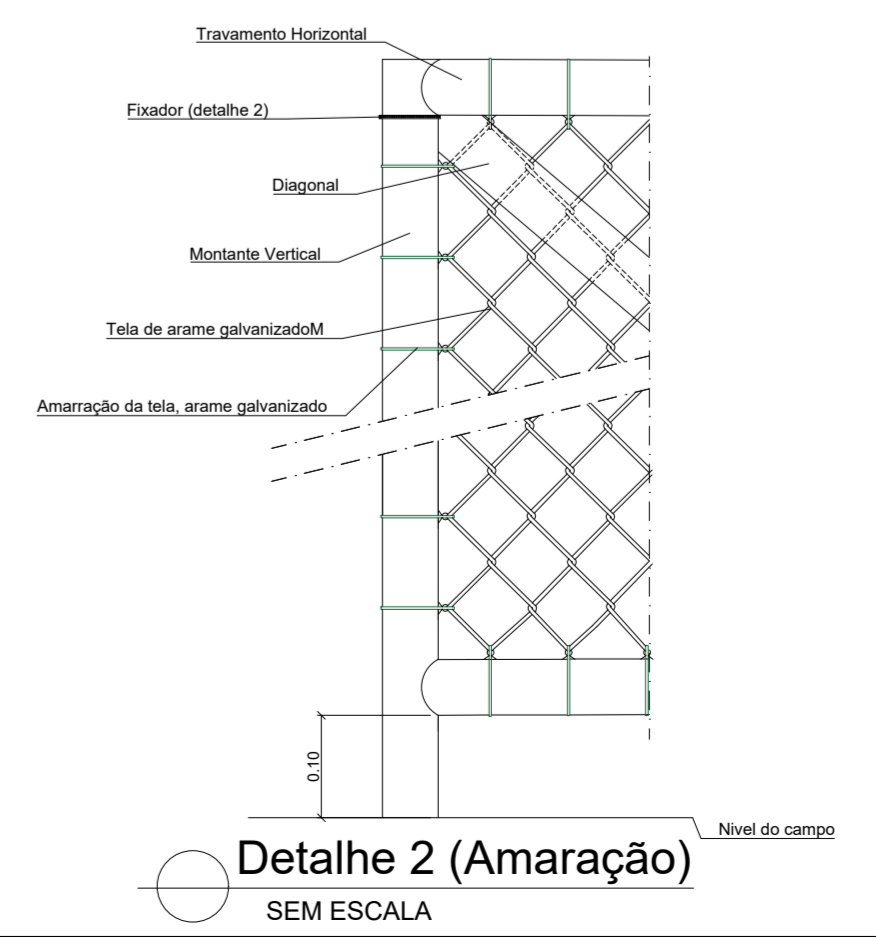

Detalhe 2 (Amarração)
SEM ESCALA



PREFEITURA MUNICIPAL DE MONTE SIÃO
CNPJ: 22.646.525/0001-31
Rua Maurício Zucato, nº111 - Centro - CEP:37580-000

DEPARTAMENTO MUNICIPAL DE OBRAS URBANAS

PROJETO ARQUITETONICO	FOLHA: UNICA
------------------------------	------------------------

ASSUNTO: AMPLIAÇÃO DO CAMPO DE FUTEBOL - ESTÁDIO MUNICIPAL PREF. ANTONIO O. BERNADI

ENDEREÇO DA OBRA:
PROPRIETÁRIO : PREFEITURA MUNICIPAL DE MONTE SIÃO
LOCAL: R. JUSCELINO KUBITSCHEK DE OLIVEIRA, 703-843
BAIRRO: CENTRO
CIDADE: MONTE SIÃO - MG

DESCRIÇÃO DO PROJETO:
Vistas A, B, C D, E, F e G. Detalhe 1 e 2.

ESCALA	INDICADA	DATA	COTAS	METROS	ART Nº
		15/08/2020			

SITUAÇÃO :



PROPRIETÁRIO: PREFEITURA MUNICIPAL DE MONTE SIÃO
JOSE POCAI JUNIOR

ENGENHEIRO RESPONSÁVEL DO PROJETO E FICALIZAÇÃO
MARCELINO A. VICENTIN
CREA: 69366/D