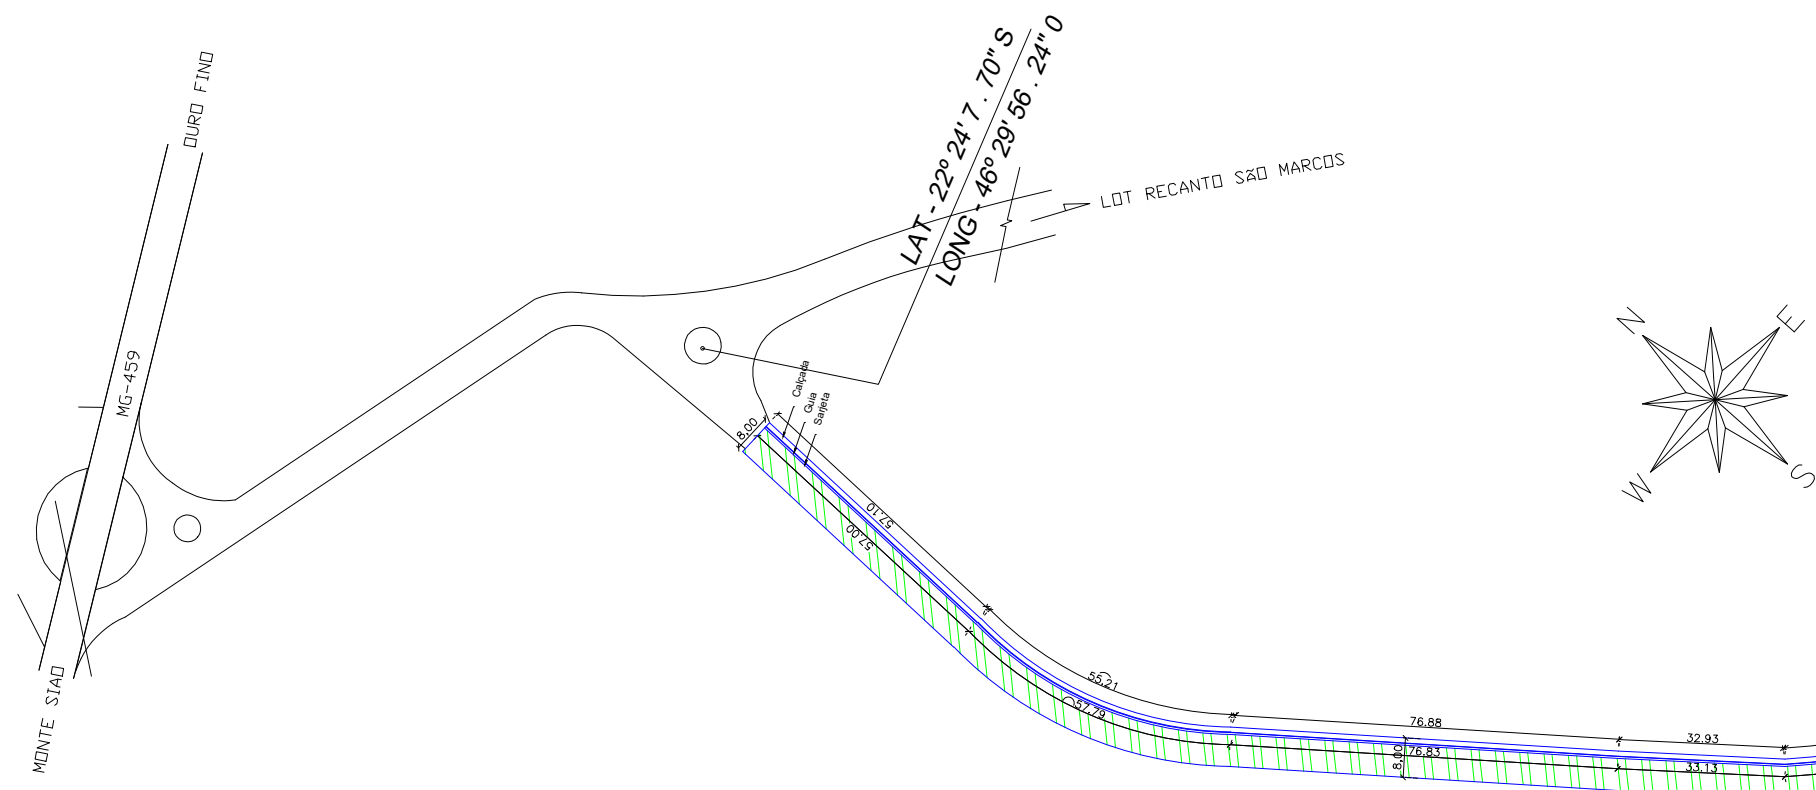


A-32b
Passagem sinalizada de pedestre

Cores:
Fundo: Amarelo
Ora externa: Amarelo
Ora interna: Preto
Símbolo: Preto
Verso: Preto fosco

OBS: MEDIDAS EM MILÍMETROS


VIA	LADO MÍNIMO (a)	LADO MÍNIMO (b)	ORLA EXTERNA (c)	ORLA INTERNA (d)
	30	400	05	10

A-21a
Estreitamento da pista ao centro

Cores:
Fundo: Amarelo
Ora externa: Amarelo
Ora interna: Preto
Símbolo: Preto
Verso: Preto fosco

OBS: MEDIDAS EM MILÍMETROS

VIA	LADO MÍNIMO (a)	LADO MÍNIMO (b)	ORLA EXTERNA (c)	ORLA INTERNA (d)
	700	500	10	20

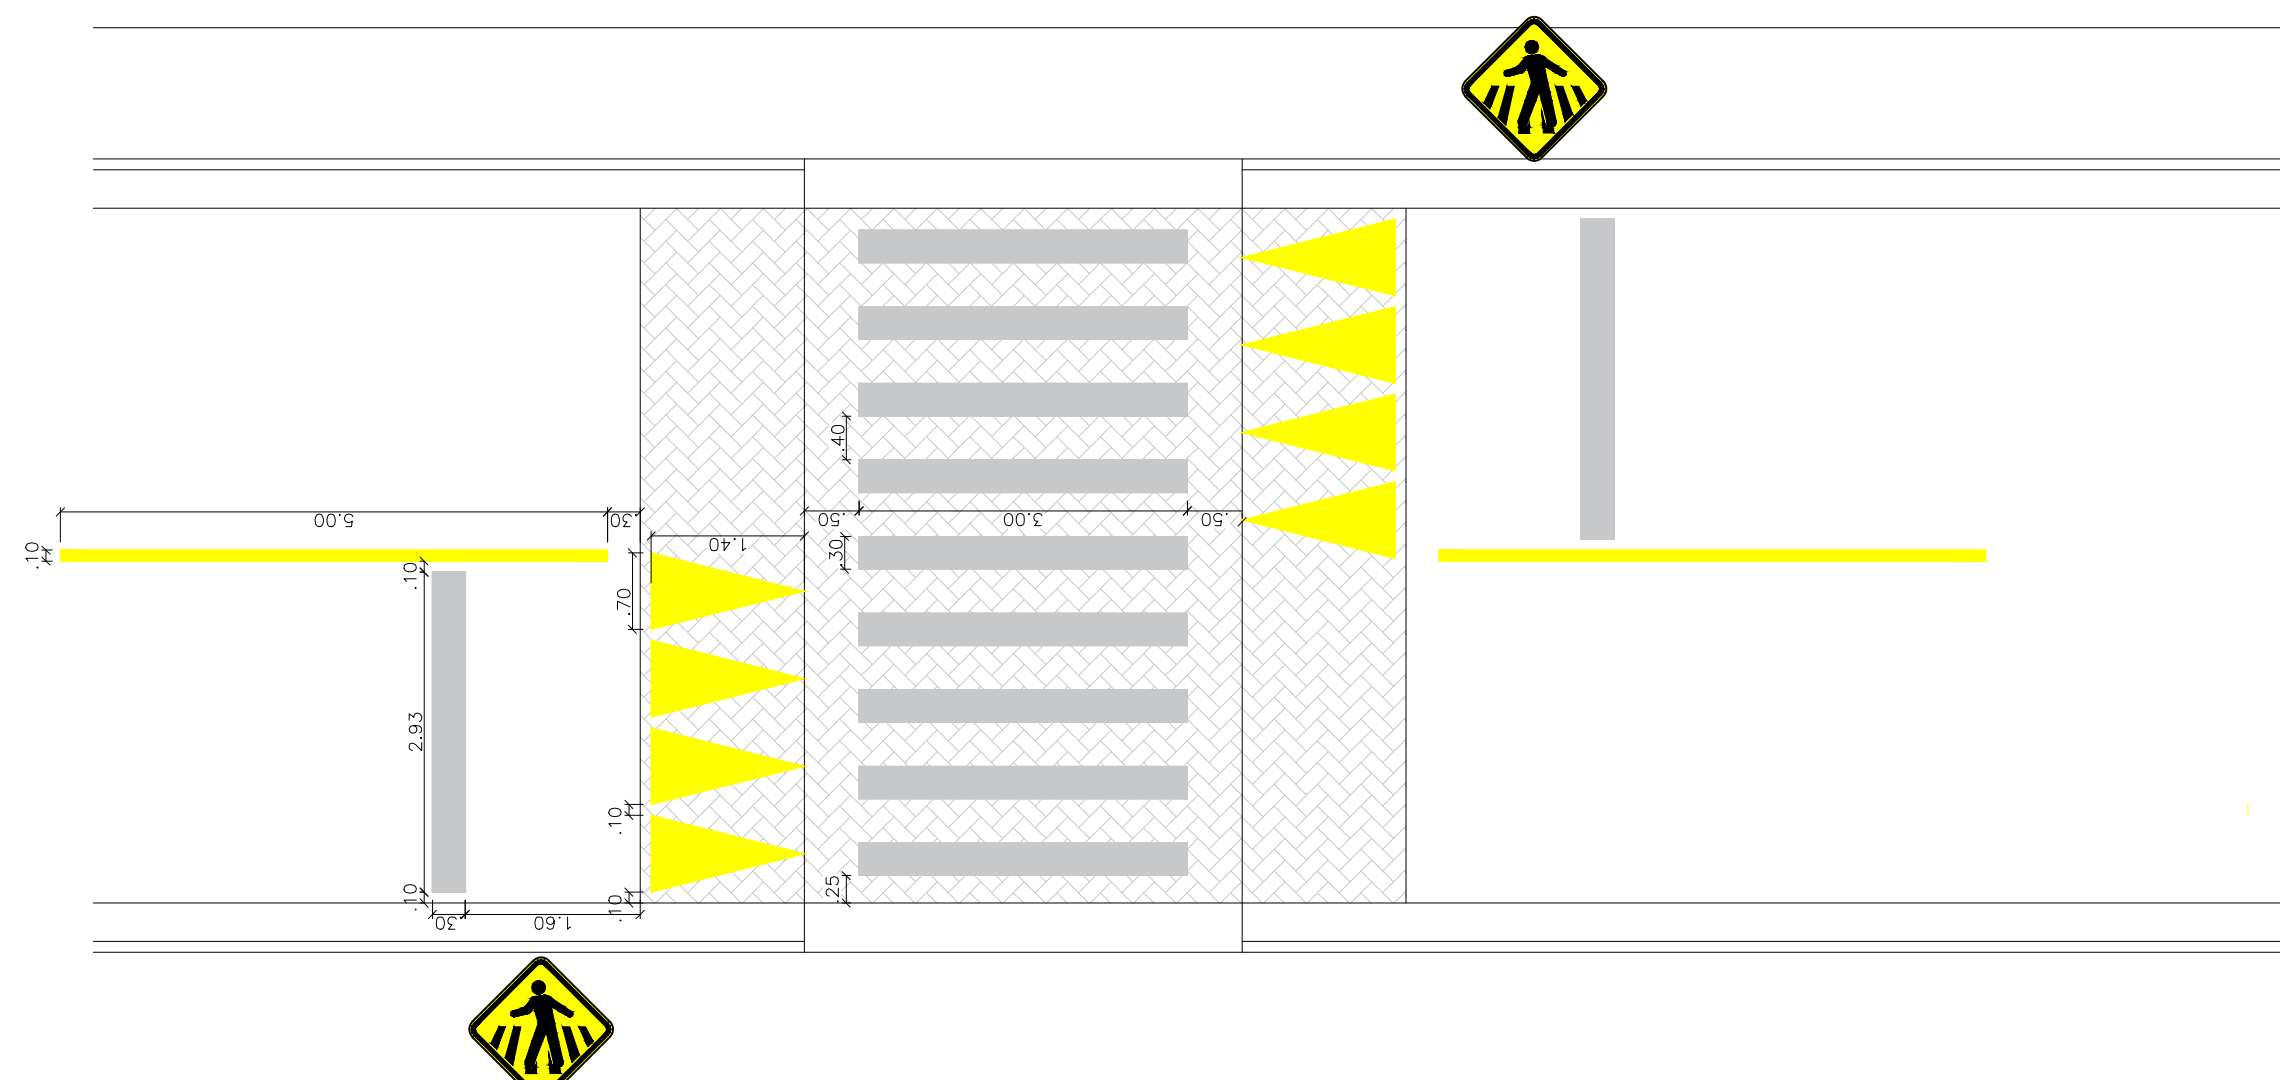

Demarcação viária faixa elevada
SEM ESCALA

Ver praça de "taboa elevada"
Ver detalhe 1 - rampa

A 50 METROS

Ver detalhe 1 - rampa


ACESSO AO CONJUNTO DE CHACARAS

LOTAMENTO OLIVEIRA - EM EXECUÇÃO

CAMINHO SERVIÇÃO

lago


lago

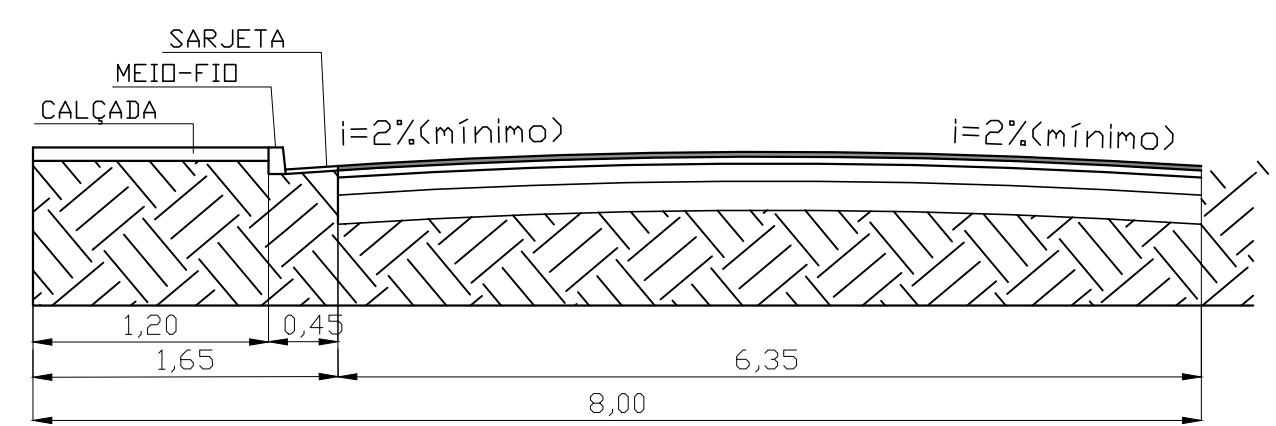


RECAPEAMENTO ASFÁLTICO TIPO CBUQ

BASE E CBUQ EXISTENTES	
PINTURA DE LIGAÇÃO	
CONCRETO BETUMINOSO A QUENTE - CBUQ	3,00cm

Detalhe recapeamento
SEM ESCALA

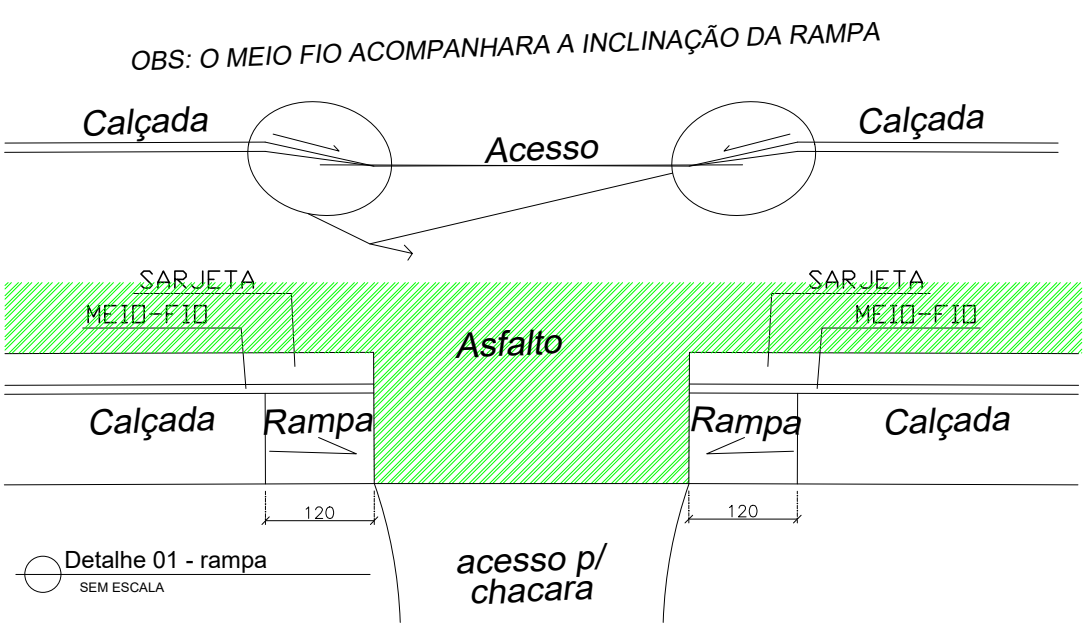

Detalhe 01 - rampa
SEM ESCALA

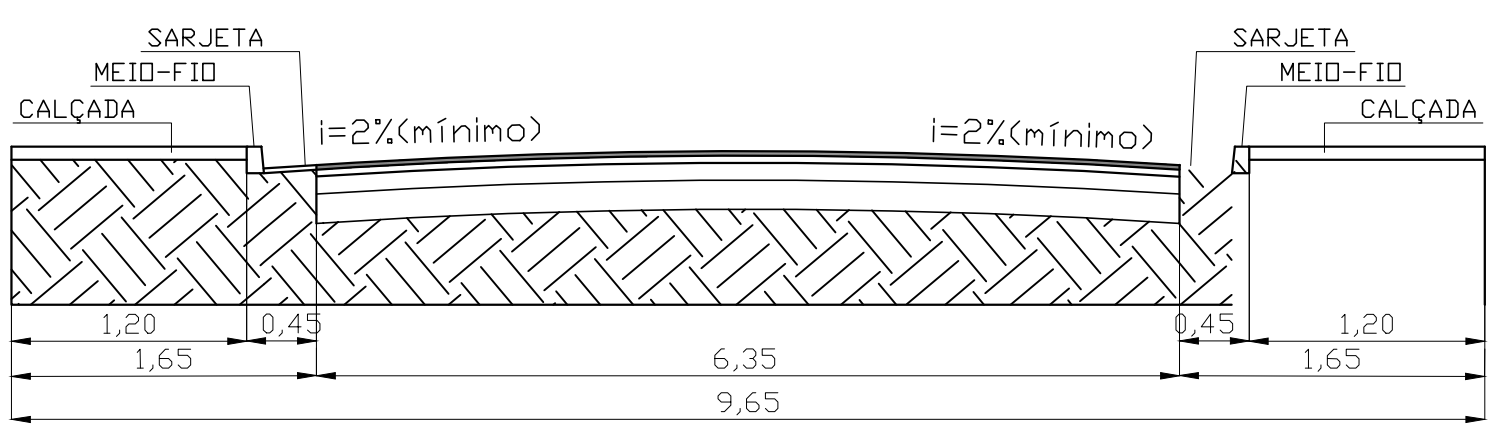

RECAPEAMENTO ASFÁLTICO TIPO CBUQ

BASE E CBUQ EXISTENTES	
PINTURA DE LIGAÇÃO	
CONCRETO BETUMINOSO A QUENTE - CBUQ	3,00cm

Detalhe recapeamento trecho onde tem a lombos faixa
SEM ESCALA

PREFEITURA MUNICIPAL DE MONTE SIÃO

CNPJ: 22.646.525/0001-31

Rua Maurício Zucato, nº111 - Centro - CEP:37580-000

DEPARTAMENTO MUNICIPAL DE OBRAS URBANAS

PROJETO RECAPEAMENTO ASFÁLTICO E DRENAGEM

FOLHA
ÚNICA

ASSUNTO: RECAPEAMENTO ASFÁLTICO

ENDEREÇO DA OBRA:

PROPRIETÁRIO : PREFEITURA MUNICIPAL DE MONTE SIÃO

LOCAL: AVENIDA JOSE VITOR DE SOUZA

BAIRRO: MOCOCA

CIDADE: MONTE SIÃO - MG

DESCRIÇÃO DO PROJETO:

