
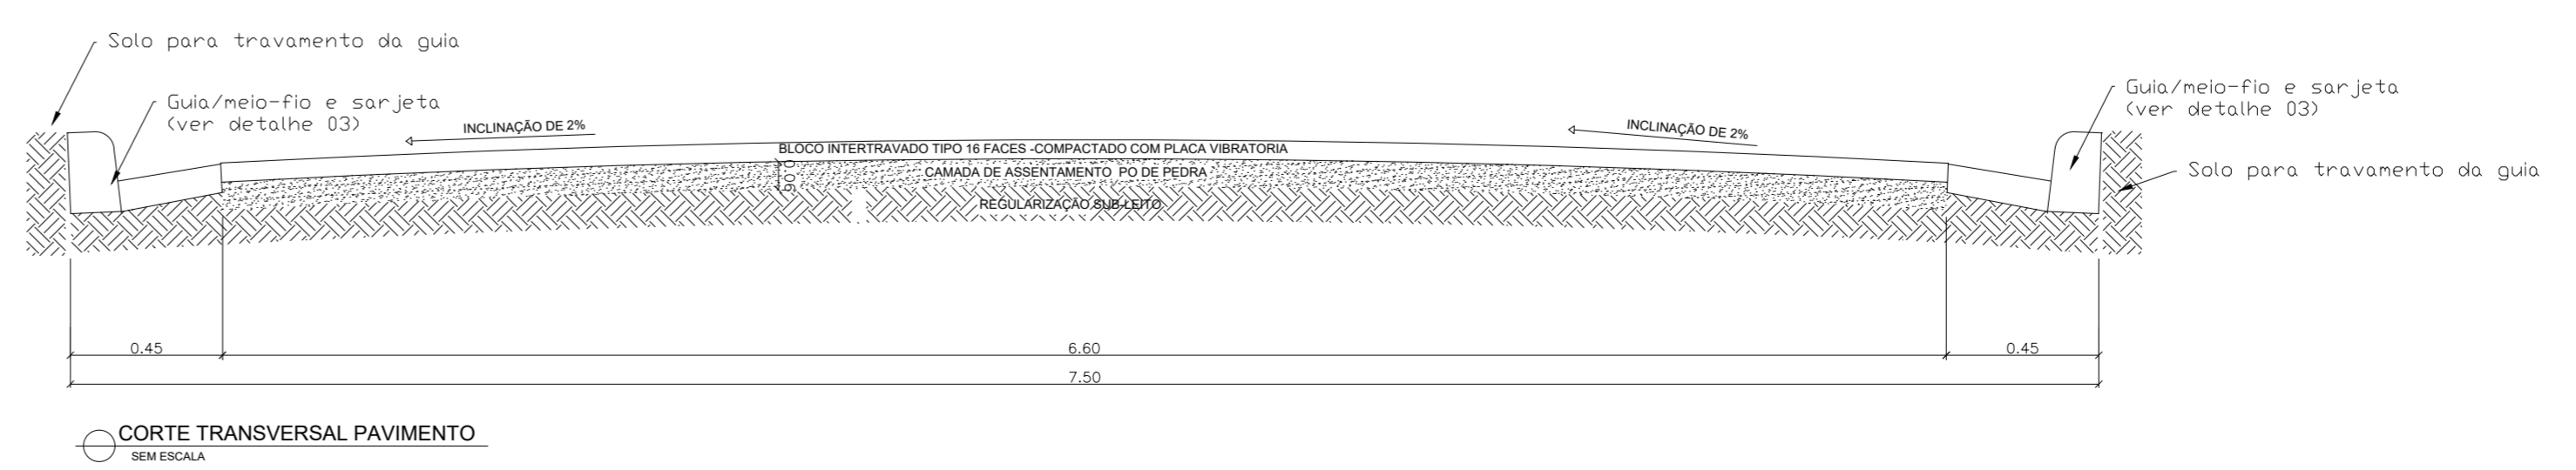
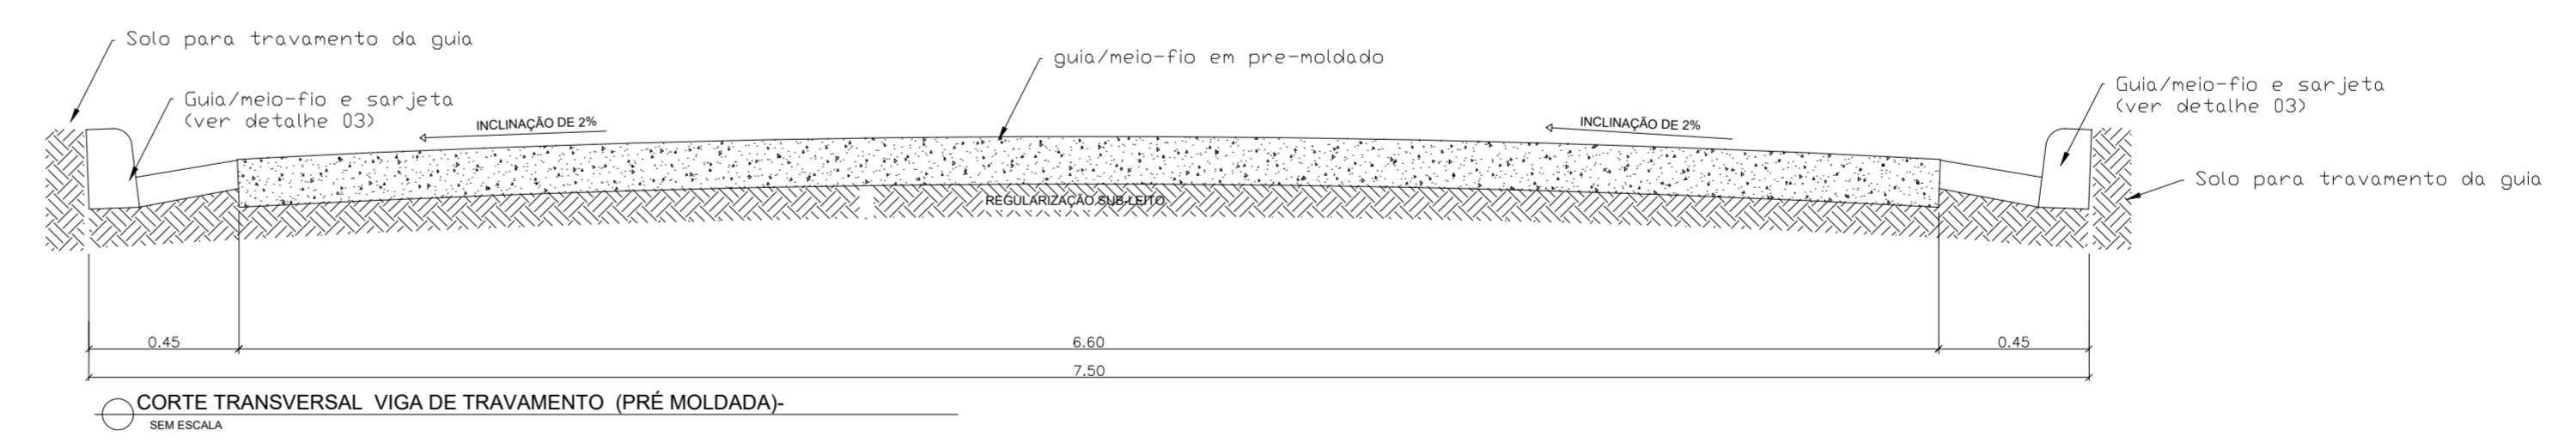
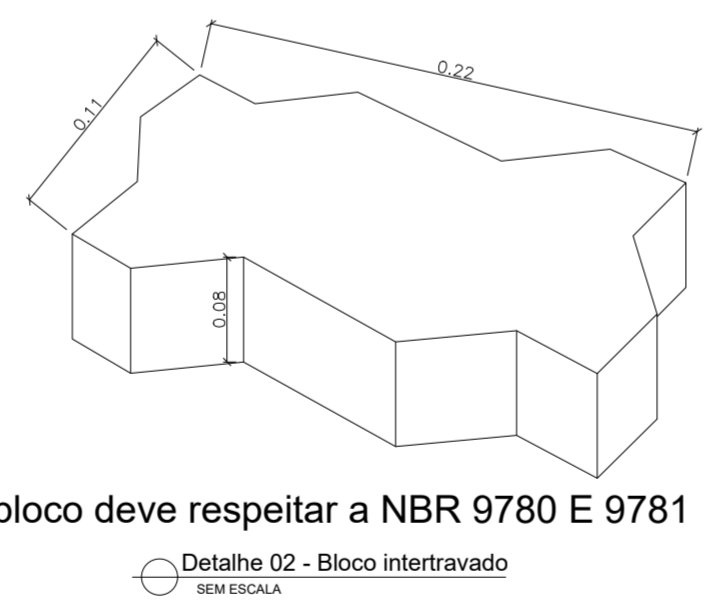
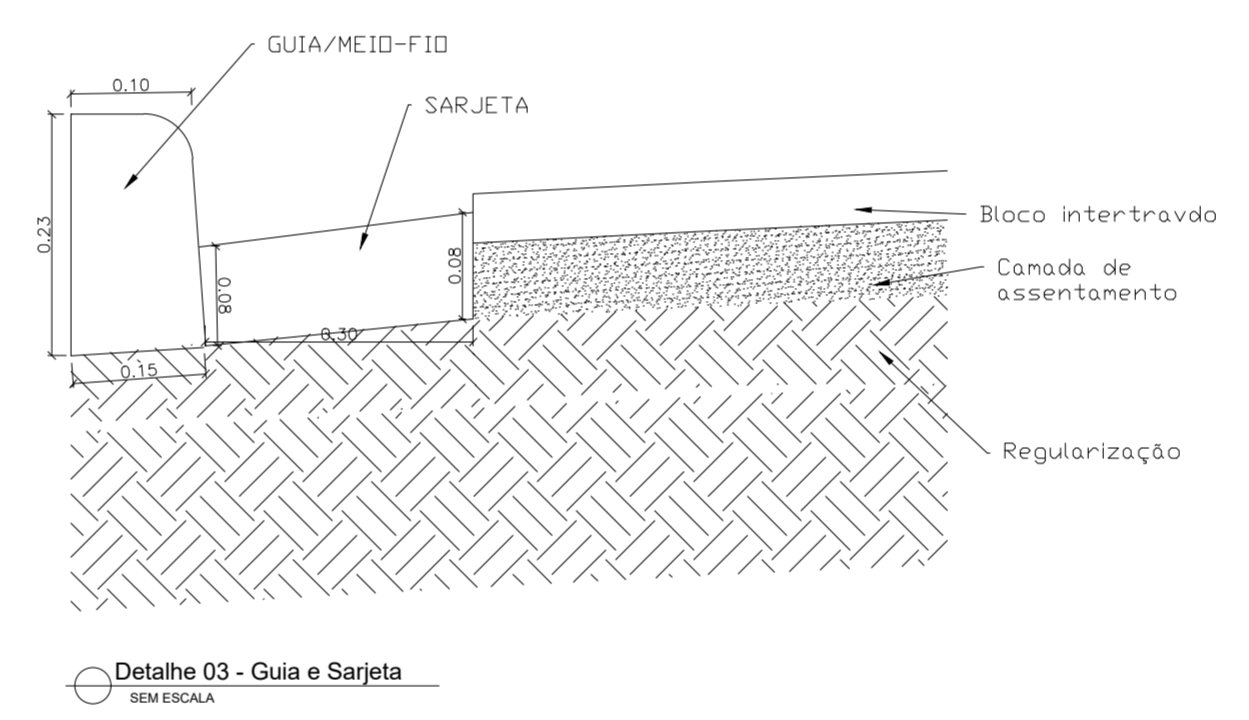
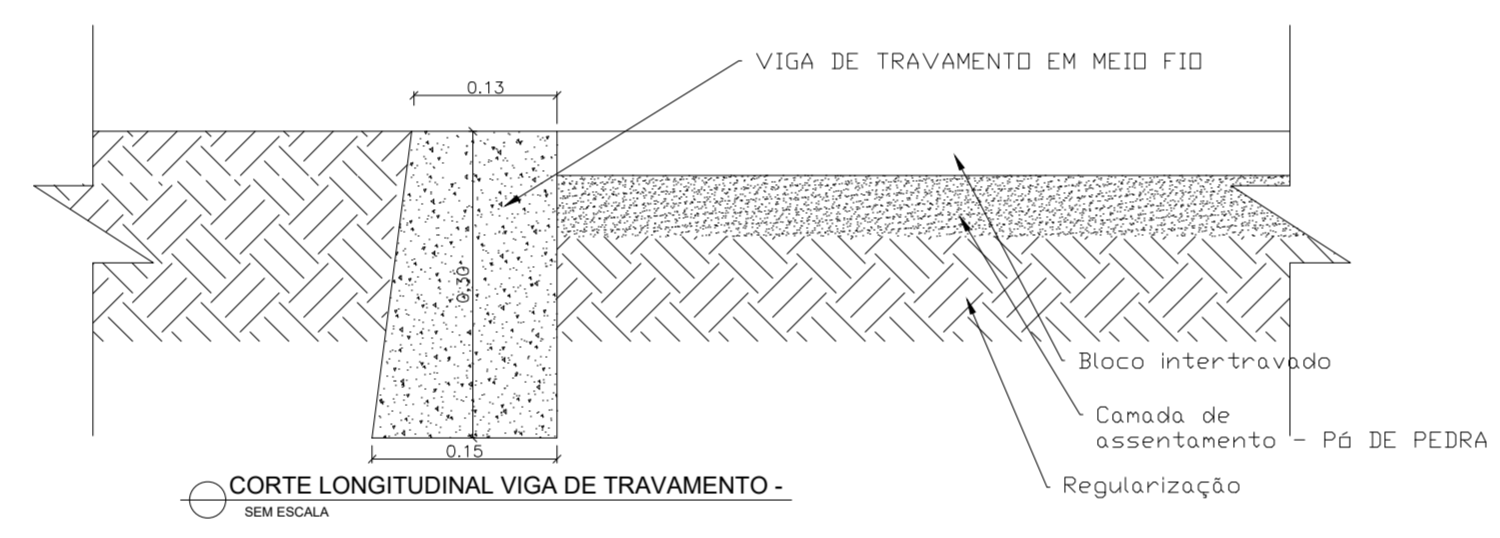
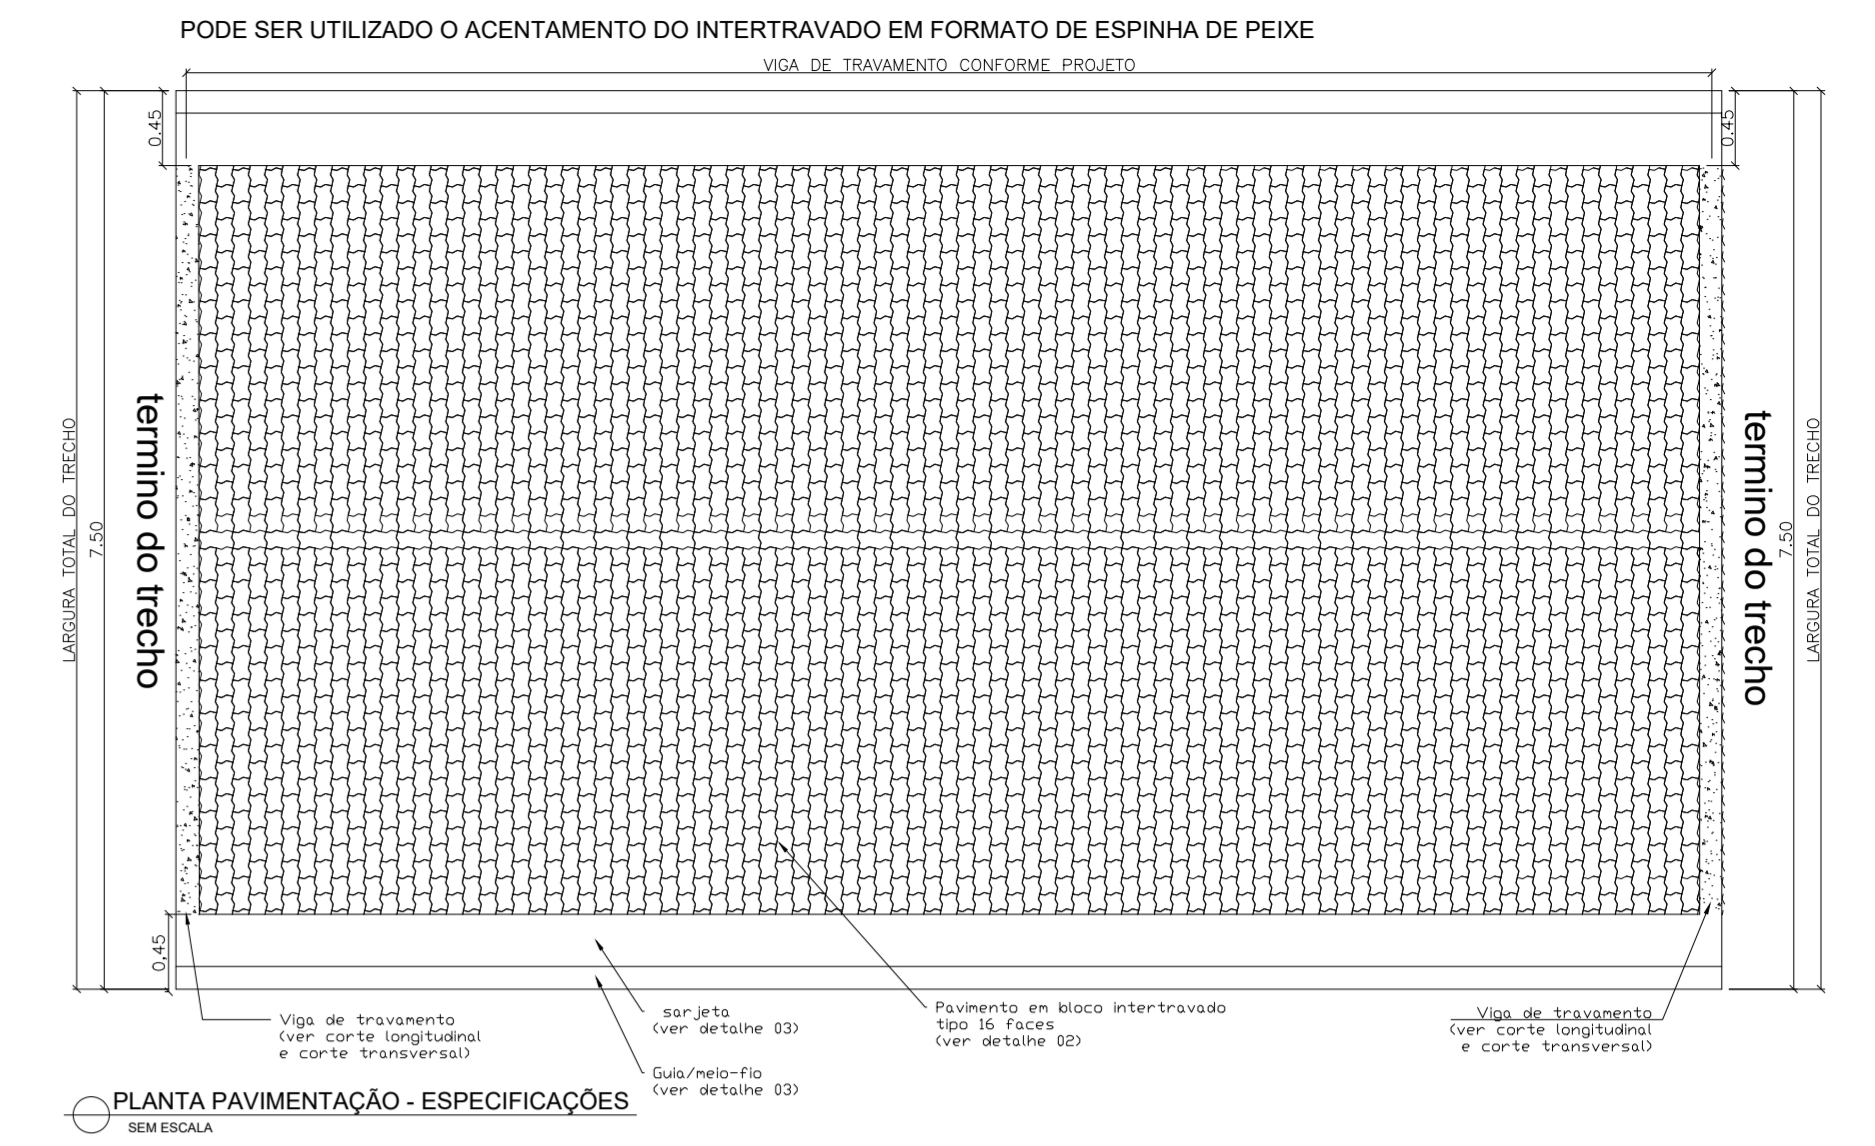
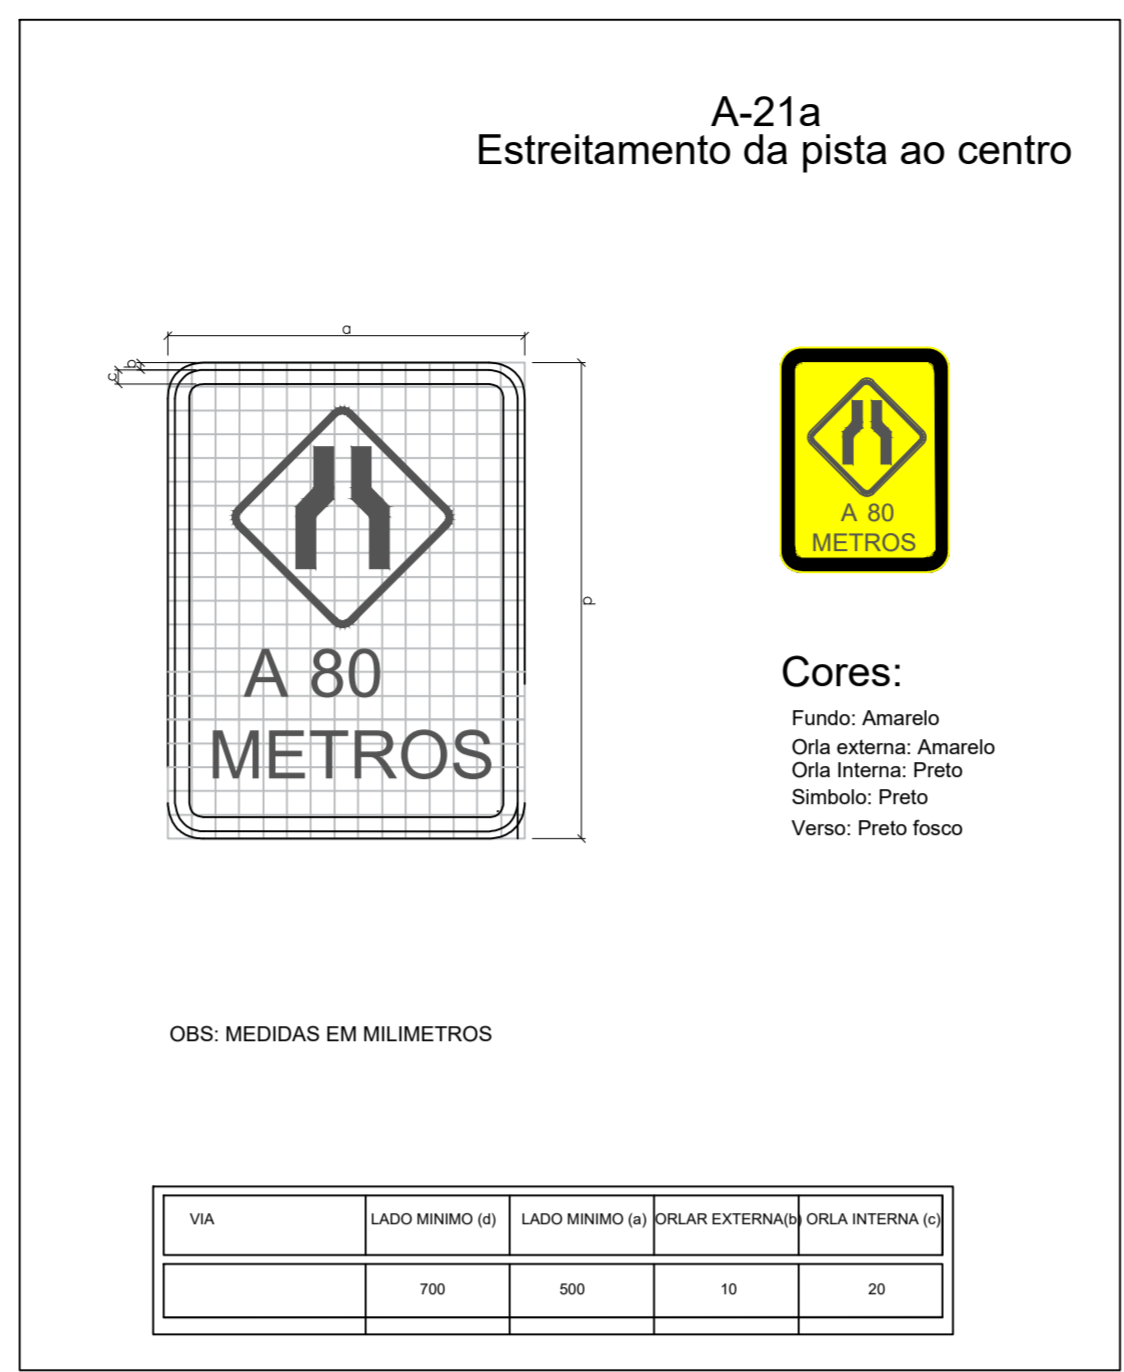


PLANTA CALÇAMENTO SEM ESCALA

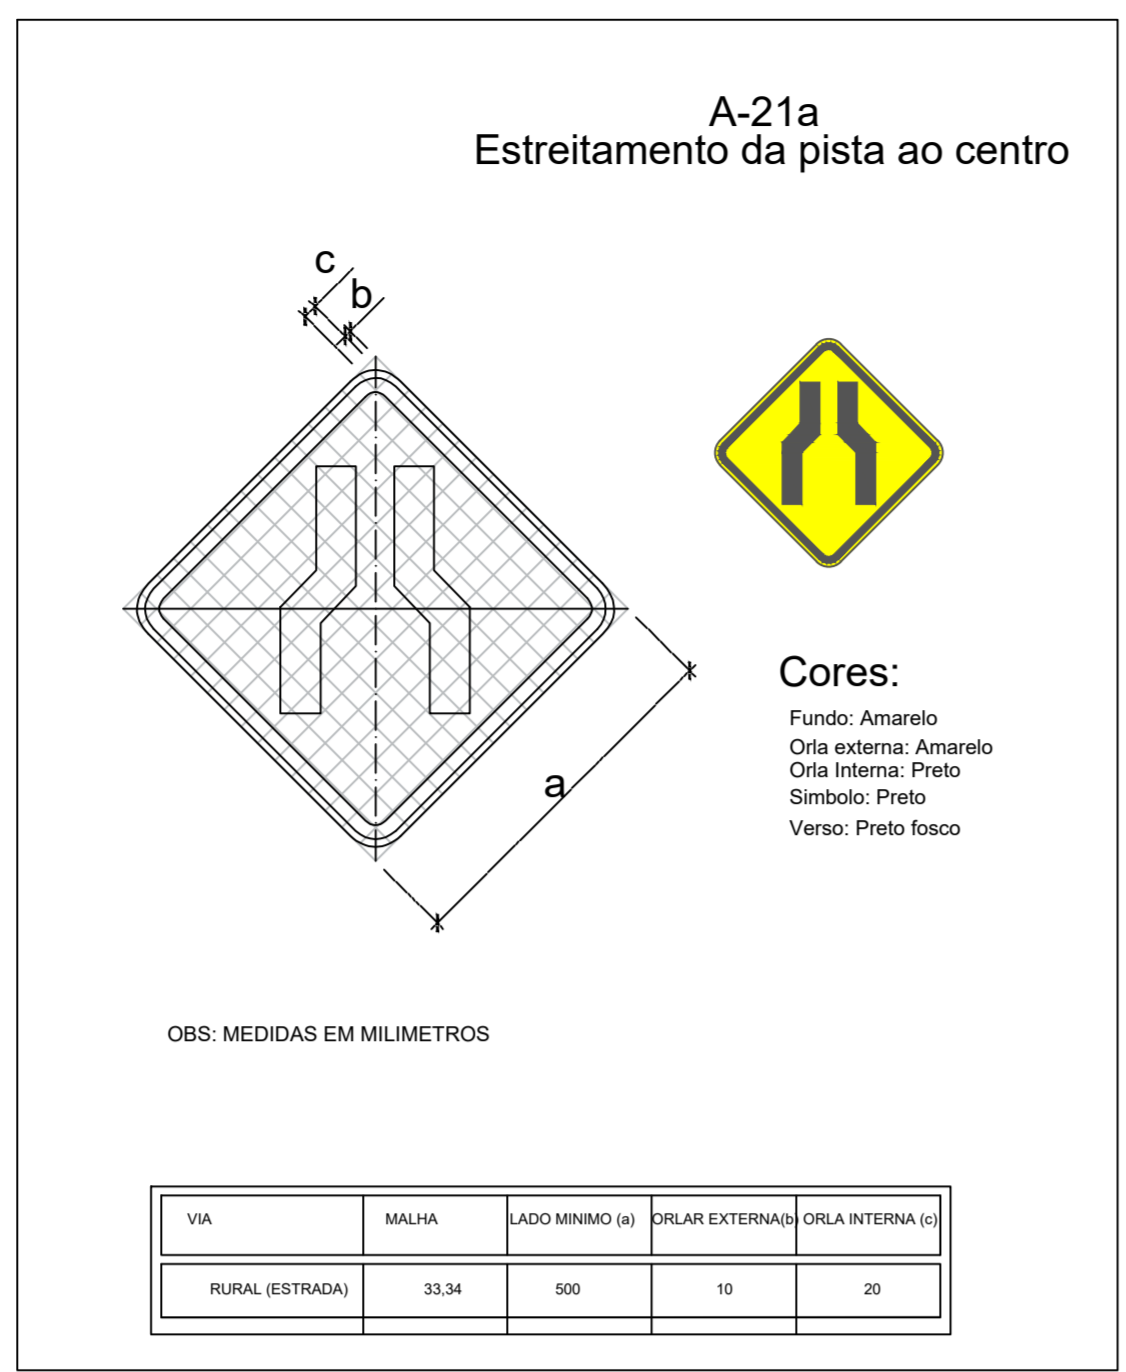

**PREFEITURA MUNICIPAL DE MONTE SIÃO**  
CNPJ: 22.646.525/0001-31  
Rua Maurício Zucato, nº1111 - Centro - CEP:37580-000

DEPARTAMENTO MUNICIPAL DE OBRAS URBANAS

CALÇAMENTO RURAL FOLHA ÚNICA

ASSUNTO: PROJETO CALÇAMENTO

ENDEREÇO DA OBRA:  
PROPRIETÁRIO: PREFEITURA MUNICIPAL DE MONTE SIÃO  
LOCAL: ESTRADA MUNICIPAL - SUBIDA - BAIRRO DOS PONTES  
SENTIDO SANTA LAURA BUENO BRANDAO  
BAIRRO: PONTES  
CIDADE: MONTE SIÃO - MG

DESCRIÇÃO DO PROJETO:

ESCALA	INDICADA	DATA	02/06/2022	COTAS	METROS	ART Nº
<p><b>SITUAÇÃO:</b></p> <p>PROPRIETÁRIO: PREFEITURA MUNICIPAL DE MONTE SIÃO JOSE POCAI JUNIOR</p> <p>ENGENHEIRO RESPONSÁVEL DO PROJETO E FICALIZAÇÃO MARCELO A. VICENTIN CREA: 69896/D</p> <p>LOCALIZAÇÃO DA OBRA</p>						