

PREFEITURA MUNICIPAL DE MONTE SIÃO

CNPJ: 22.646.525/0001-31

Rua Maurício Zucato, nº111 - Centro - CEP:37580-000

DEPARTAMENTO MUNICIPAL DE OBRAS URBANAS

CALÇAMENTO RURAL


FOLHA
ÚNICA

ASSUNTO: CROQUI DE LOCALIZAÇÃO

ENDEREÇO DA OBRA:


PROPRIETARIO : PREFEITURA MUNICIPAL DE MONTE SIÃO
LOCAL:ESTRADA MUNICIPAL - SUBIDA - BAIRRO DOS PONTES
SENTIDO SANTA LAURA BUENO BRANDAO
BAIRRO: PONTES
CIDADE: MONTE SIÃO - MG

DESCRIÇÃO DO PROJETO:

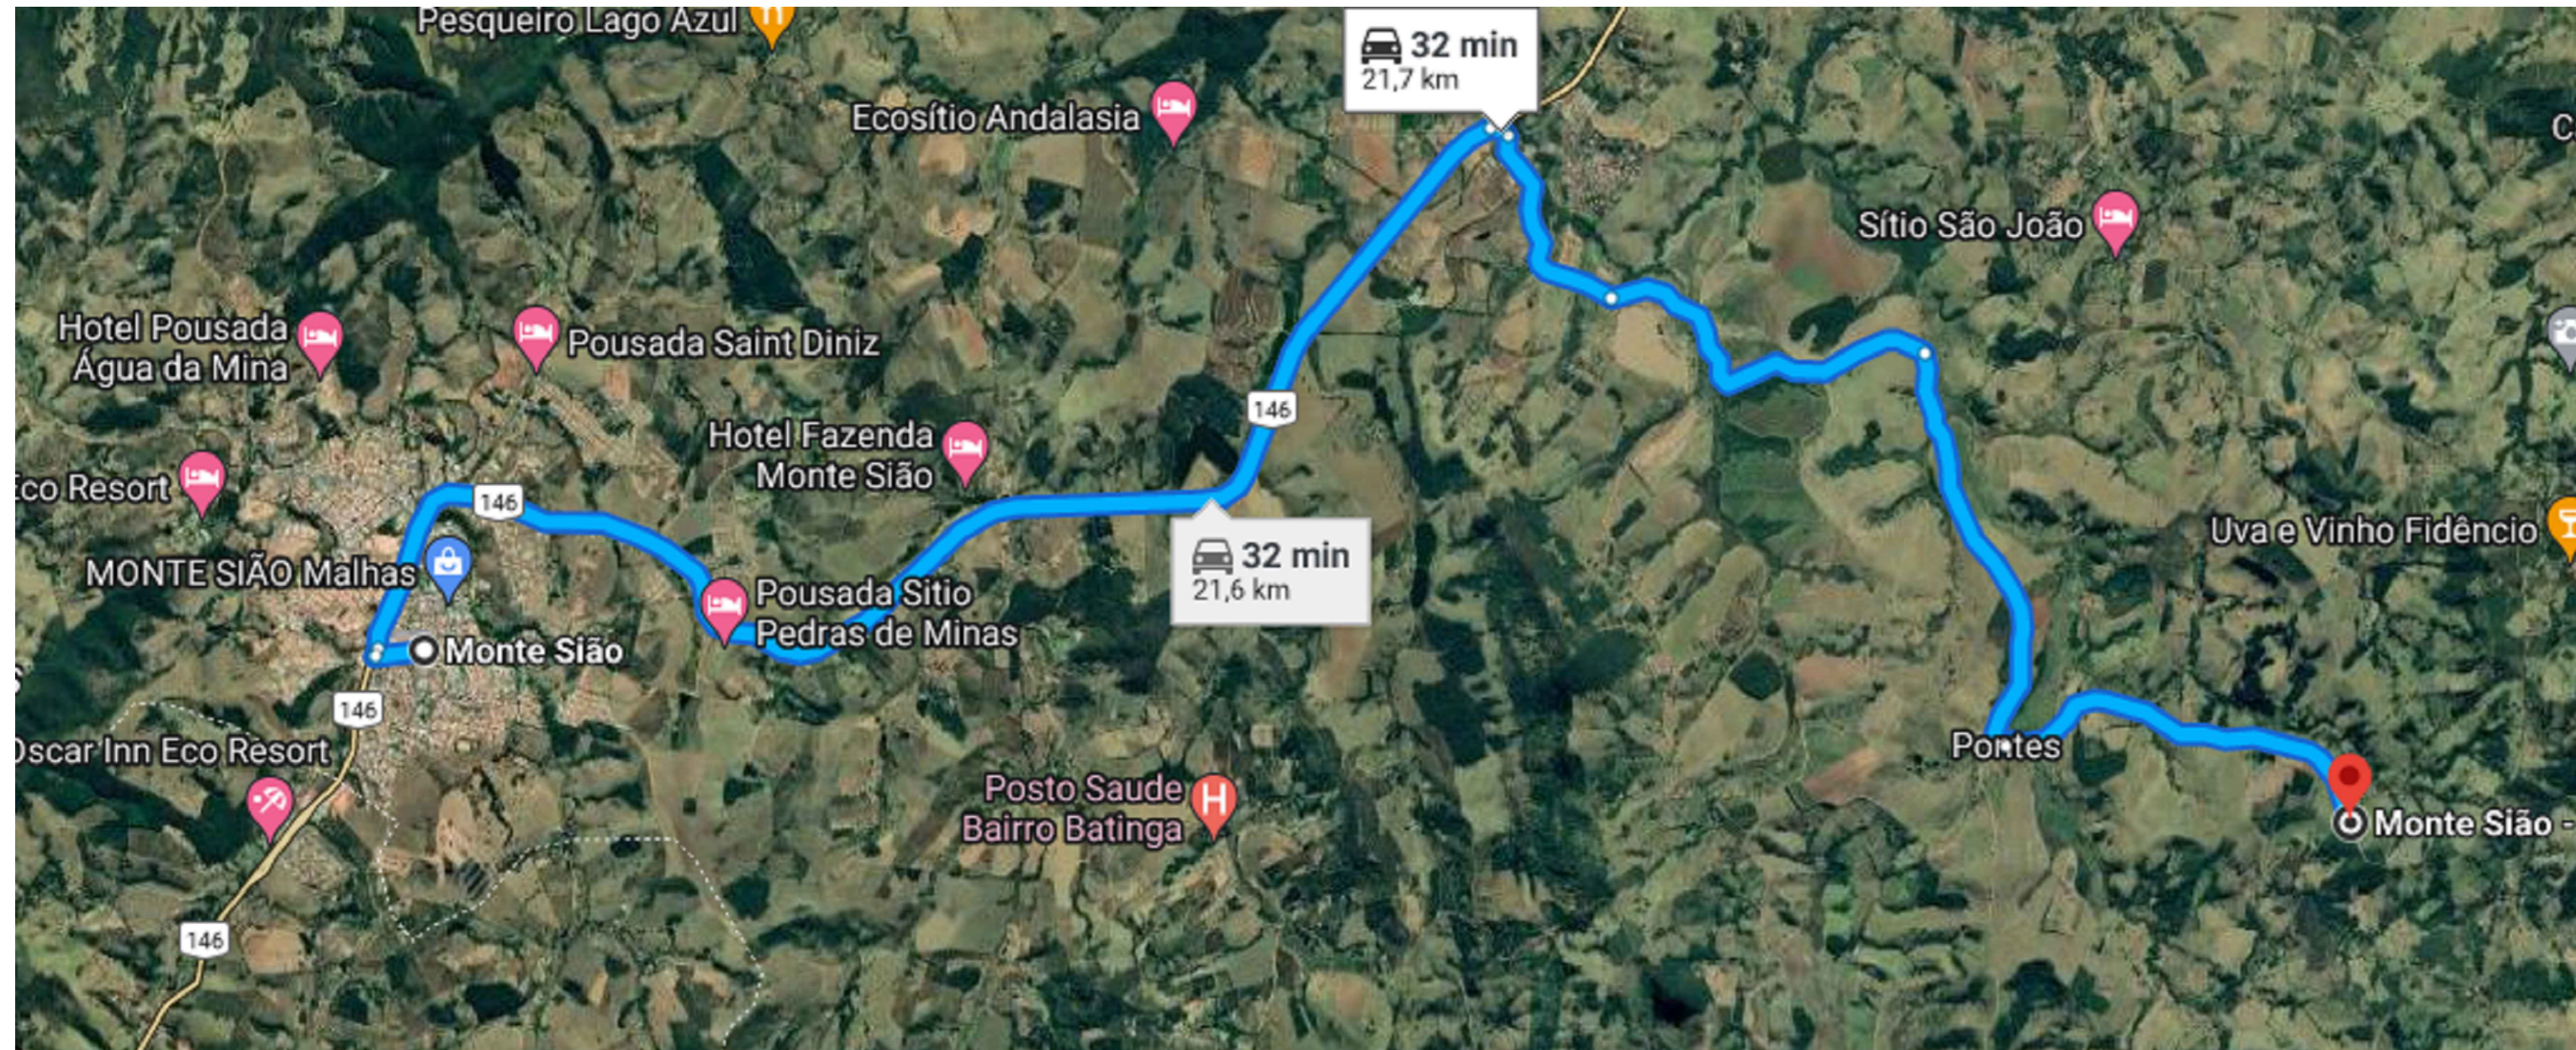

ESCALA	INDICADA	DATA	02/06/2022	COTAS	METROS	ART Nº
--------	----------	------	------------	-------	--------	--------

SITUAÇÃO :

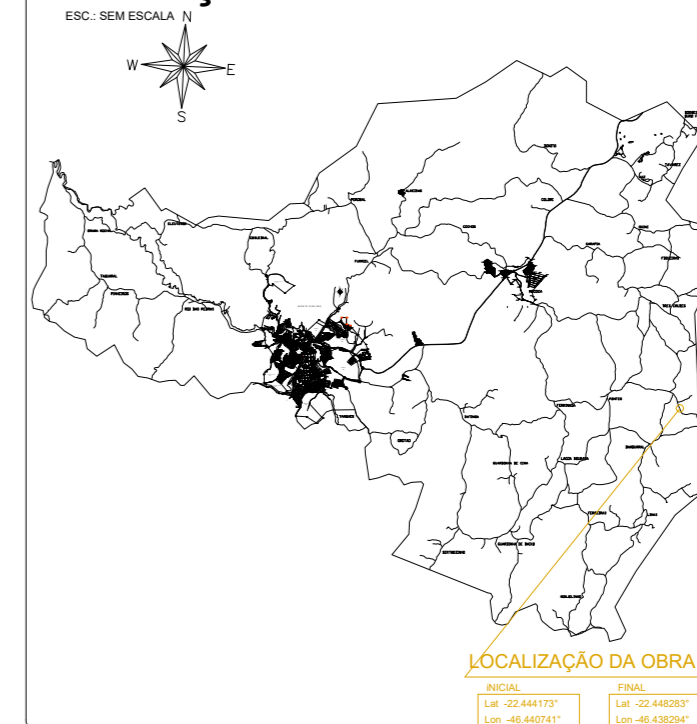

PROPRIETÁRIO: PREFEITURA MUNICIPAL DE MONTE SIÃO
JOSÉ POCAI JUNIOR

ENGENHEIRO RESPONSÁVEL DO PROJETO E FICALIZAÇÃO
MARCELINO A. VICENTIN
CREA: 69396/D