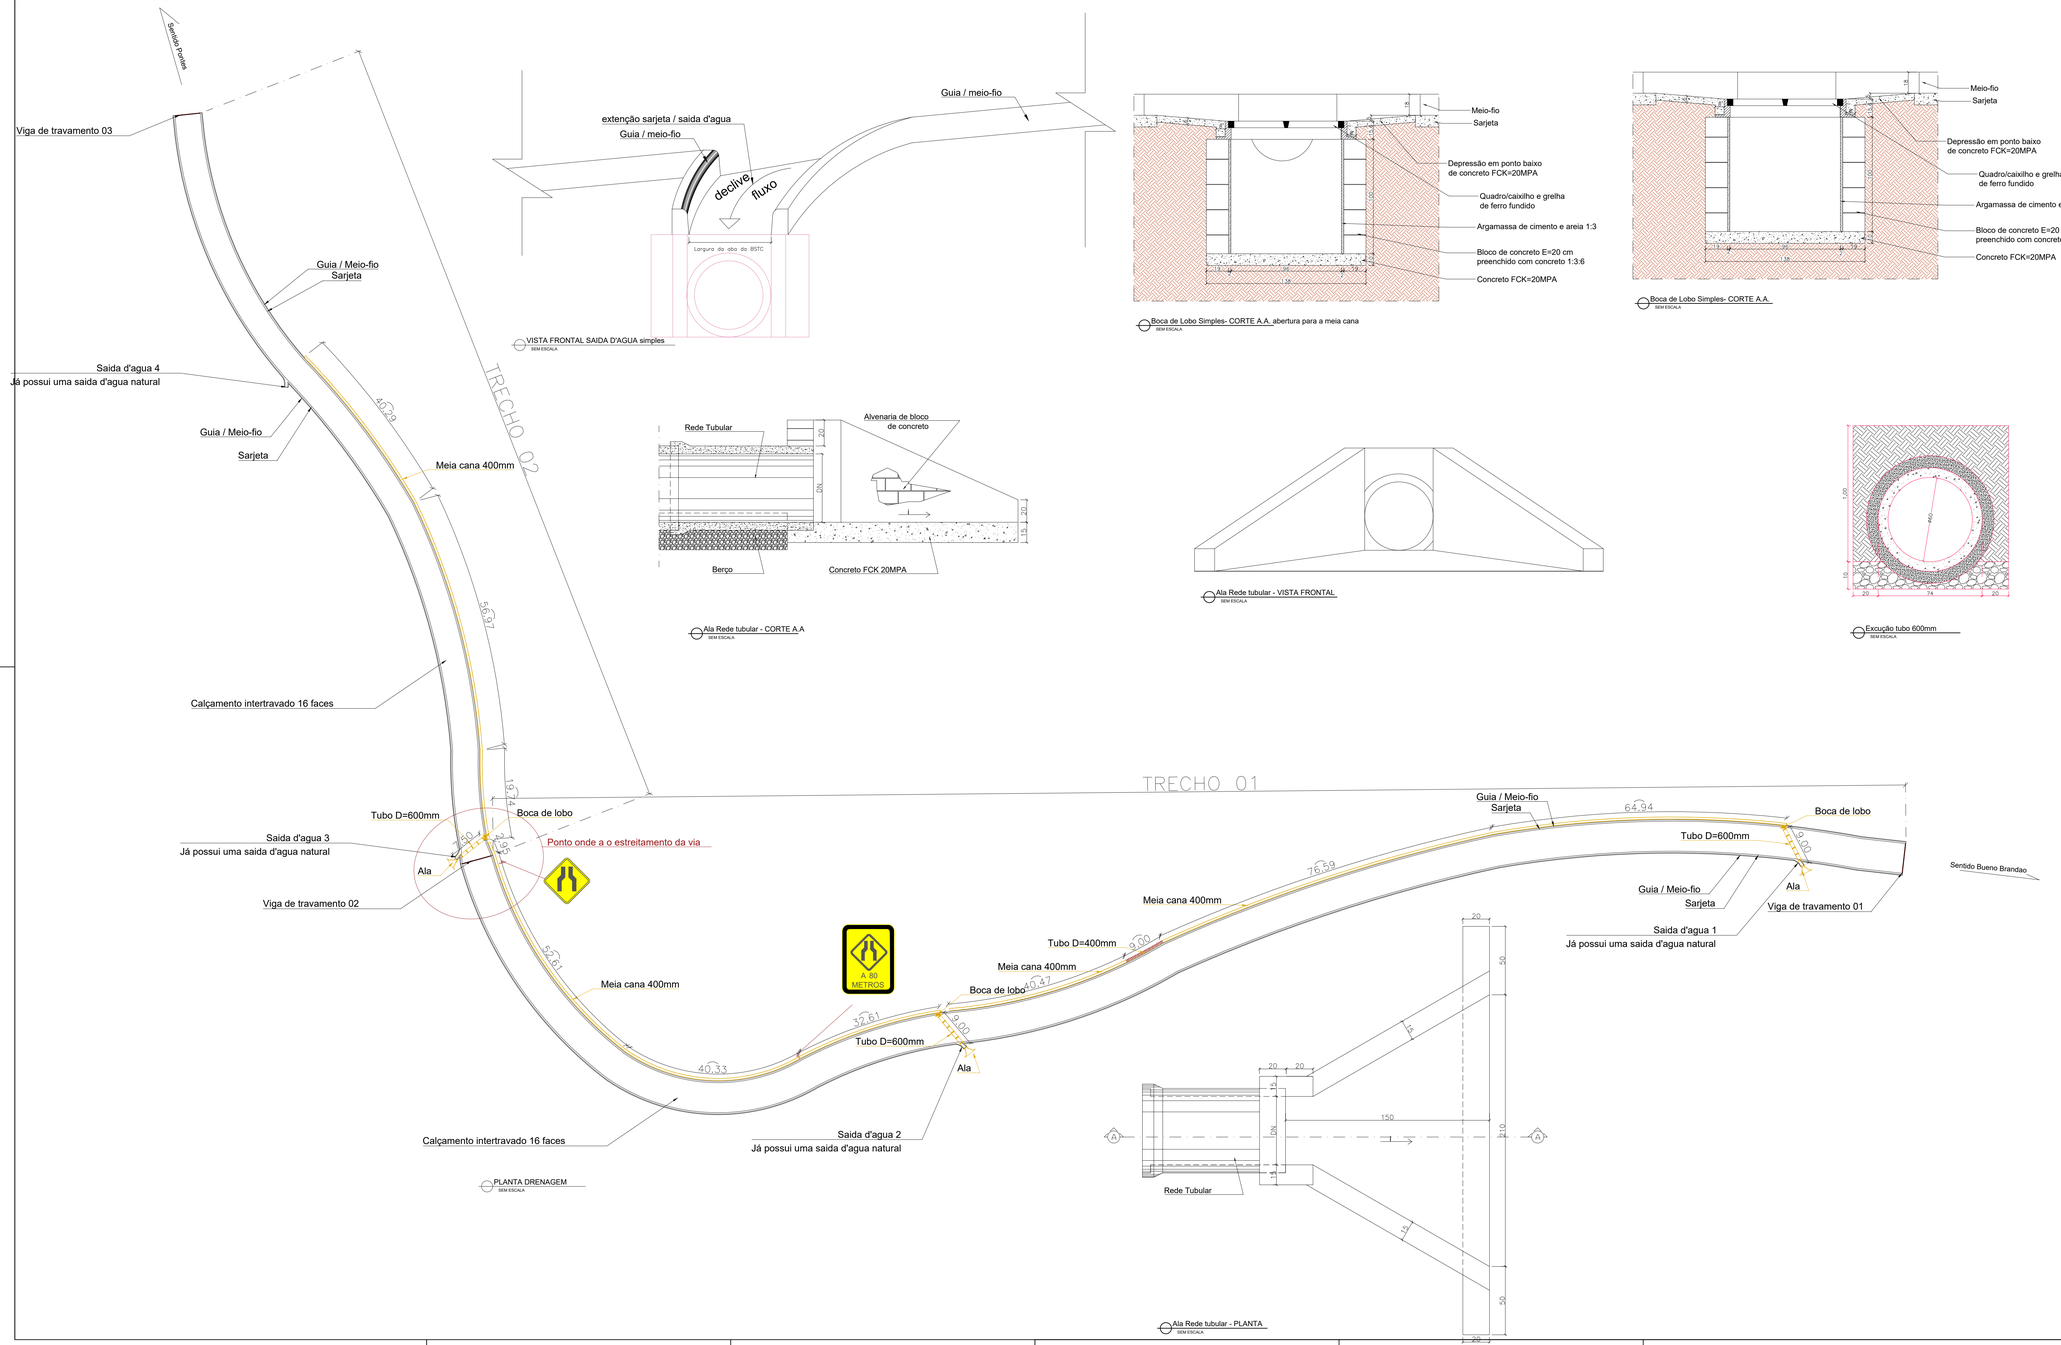

PLANTA DRENAGEM
SEM ESCALA

VISTA FRONTAL SAIDA D'AGUA simples
SEM ESCALA

Boca de Lobo Simples- CORTE A.A. abertura para a meia cana
SEM ESCALA

Boca de Lobo Simples- CORTE A.A.
SEM ESCALA

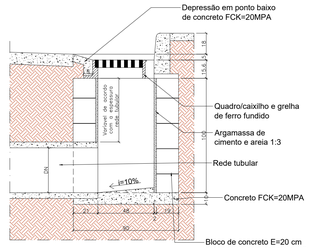

Boca de Lobo Simples- CORTE B.B.
SEM ESCALA

Ala Rede tubular - CORTE A.A
SEM ESCALA

Ala Rede tubular - VISTA FRONTAL
SEM ESCALA

Excução tubo 600mm
SEM ESCALA

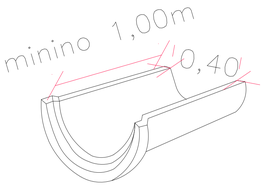

CANALETA, PRÉ MOLDADA - TIPO MEIA CANA
SEM ESCALA

Ala Rede tubular - PLANTA
SEM ESCALA

PREFEITURA MUNICIPAL DE MONTE SIÃO

CNPJ: 22.646.525/0001-31

Rua Maurício Zucato, nº111 - Centro - CEP:37580-000

DEPARTAMENTO MUNICIPAL DE OBRAS URBANAS

CALÇAMENTO RURAL

FOLHA: ÚNICA

ASSUNTO: PROJETO DRENAGEM

ENDEREÇO DA OBRA:

PROPRIETARIO : PREFEITURA MUNICIPAL DE MONTE SIÃO

LOCAL:ESTRADA MUNICIPAL - DESCIDA - BAIRRO DOS PONTES SENTIDO SANTA LAURA BUENO BRANDAO

BAIRRO: PONTES

CIDADE: MONTE SIÃO - MG

DESCRIÇÃO DO PROJETO:

ESCALA	DATA	COTAS	ART Nº
INDICADA	02/06/2022	METROS	

SITUAÇÃO :

SEC. SEM ESCALA

LOCALIZAÇÃO DA OBRA

PROPRIETÁRIO: PREFEITURA MUNICIPAL DE MONTE SIÃO
JOSÉ POCAI JUNIOR

MARCELINO ANTONIO VICENTIN:72915749404

Assinado de forma digital por MARCELINO ANTONIO VICENTIN:72915749404
Dados: 2022.11.16 10:34:40 -03'00'

ENGENHEIRO RESPONSÁVEL DO PROJETO E FICALIZAÇÃO
MARCELINO A. VICENTIN
CREA: 69396/D