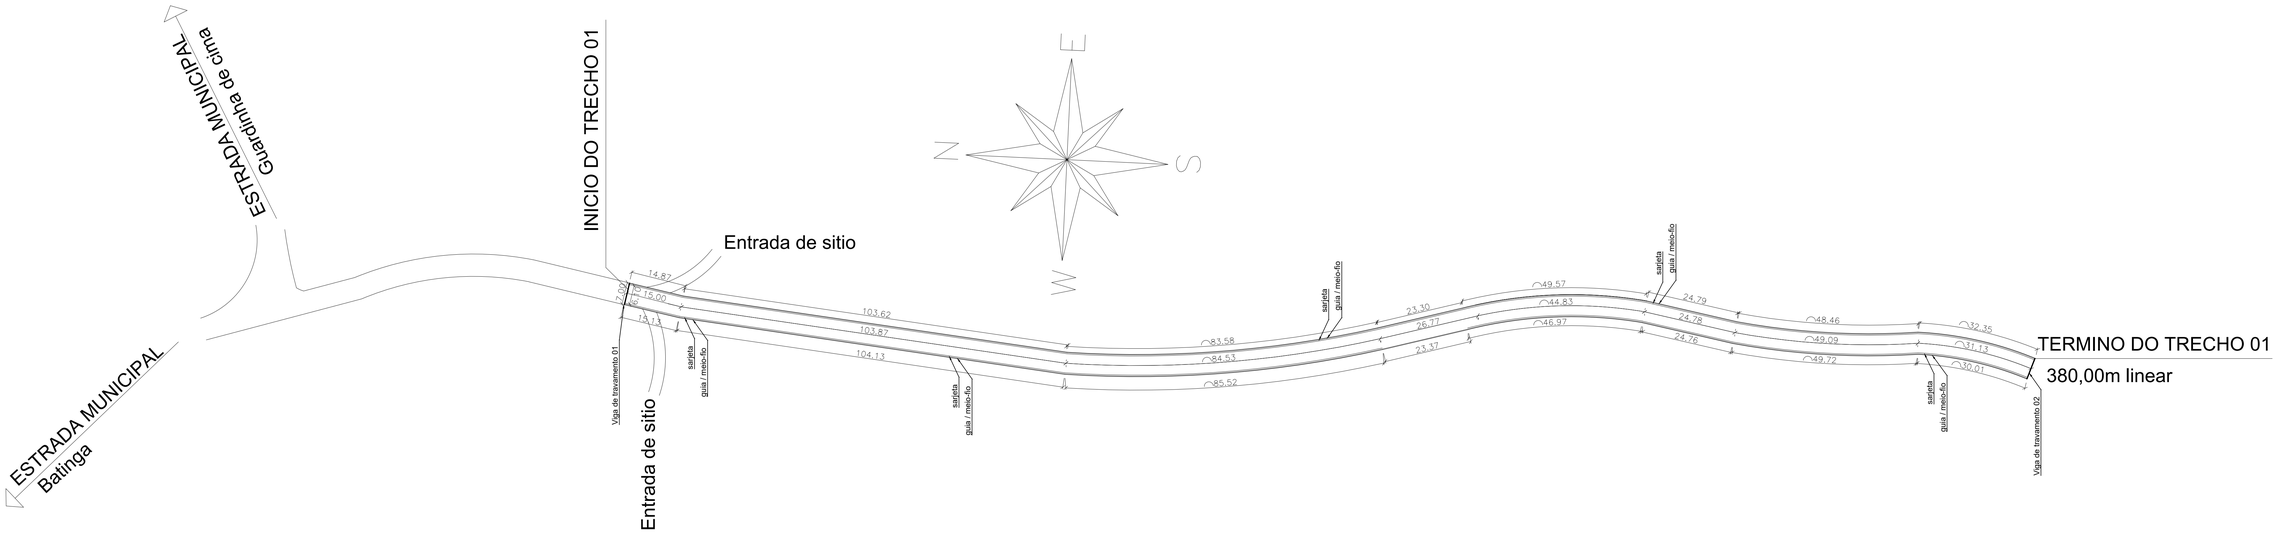

PLANTA CALÇAMENTO
SEM ESCALA

CORTE TRANSVERSAL VIGA DE TRAVAMENTO (PRÉ MOLDADA)-
SEM ESCALA

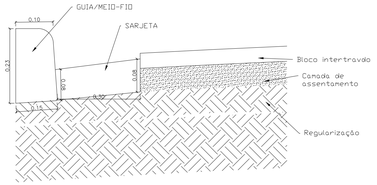

Detalhe 03 - Guia e Sarjeta
SEM ESCALA

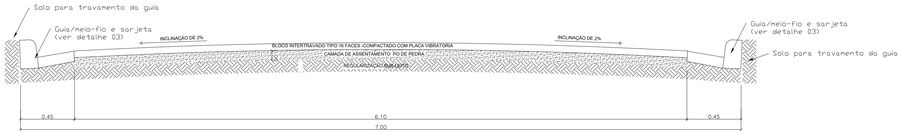

CORTE TRANSVERSAL PAVIMENTO
SEM ESCALA

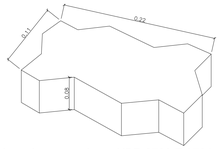

O bloco deve respeitar a NBR 9780 E 9781

Detalhe 02 - Bloco intertravado
SEM ESCALA

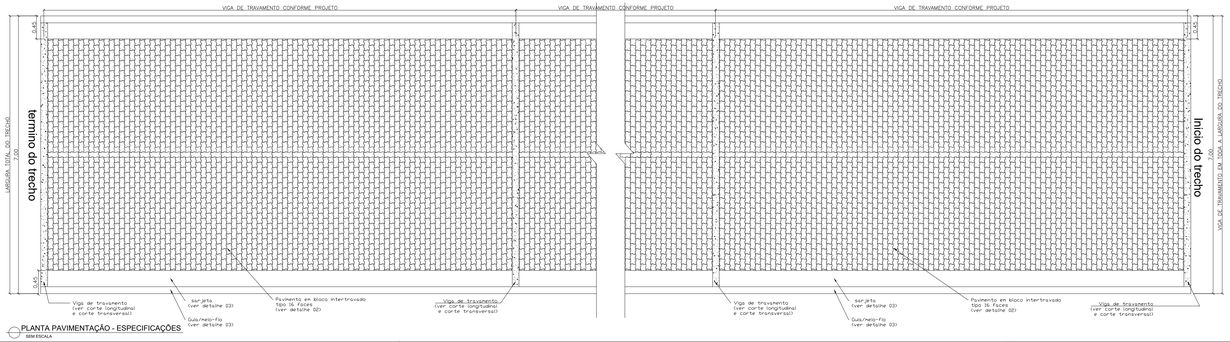

PLANTA PAVIMENTAÇÃO - ESPECIFICAÇÕES
SEM ESCALA

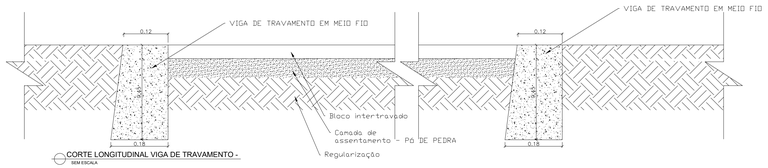

CORTE LONGITUDINAL VIGA DE TRAVAMENTO -
SEM ESCALA

PREFEITURA MUNICIPAL DE MONTE SIÃO

CNPJ: 22.646.525/0001-31

Rua Maurício Zucato, nº111 - Centro - CEP:37580-000

DEPARTAMENTO MUNICIPAL DE OBRAS URBANAS

PAVIMENTAÇÃO RURAL

FOLHA: ÚNICA

ASSUNTO: PROJETO PAVIMENTAÇÃO - TRECHO 01

ENDEREÇO DA OBRA:

PROPRIETARIO : PREFEITURA MUNICIPAL DE MONTE SIÃO

LOCAL: ESTRADA MUNICIPAL - BATINGA SENTIDO SERTAOZINHO DOS CARDOSO - "MORRO VERMELHO"

BAIRRO: BATINGA

CIDADE: MONTE SIÃO - MG

DESCRIÇÃO DO PROJETO:

ESCALA	DATA	COTAS	ART Nº
INDICADA	18/03/2021	METROS	

SITUAÇÃO :

ESC. SEM ESCALA

LOCALIZAÇÃO DA OBRA

INICIO	FINAL
Lat. -22.463122°	Lat. -22.462972°
Long. -46.573622°	Long. -46.572.0000°

PROPRIETÁRIO: PREFEITURA MUNICIPAL DE MONTE SIÃO
JOSÉ POCAI JUNIOR

MARCELINO ANTONIO VICENTIN:7291574 9604

Assinado de forma digital por MARCELINO ANTONIO VICENTIN:72915749604
Dados: 2022.11.16 10:45:54 -03'00'

ENGENHEIRO RESPONSÁVEL DO PROJETO E FICALIZAÇÃO
MARCELINO A. VICENTIN
CREA: 69396/D