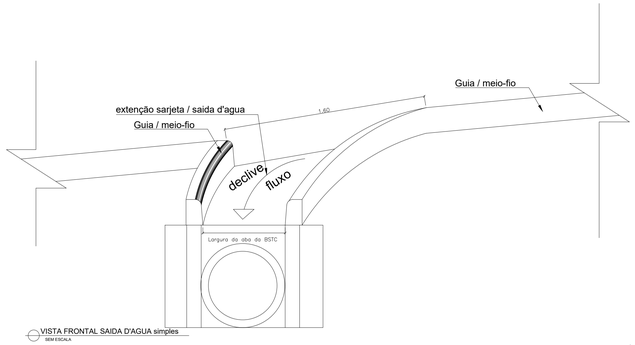

VISTA FRONTAL SAIDA D'AGUA simples
SEM ESCALA

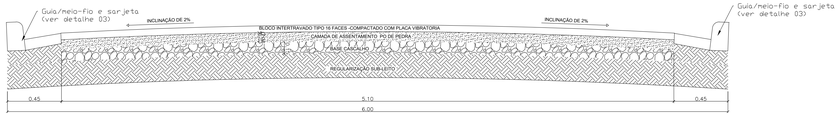

CORTE TRANSVERSAL PAVIMENTO
SEM ESCALA

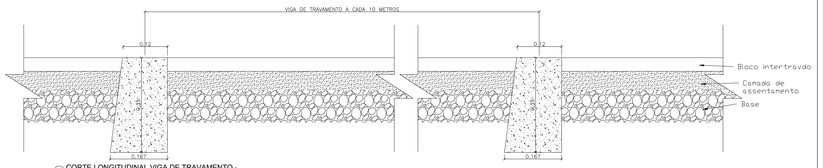

CORTE LONGITUDINAL VIGA DE TRAVAMENTO -
SEM ESCALA

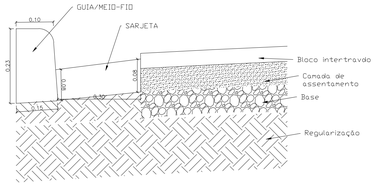

Detalhe 03 - Guia e Sarjeta
SEM ESCALA

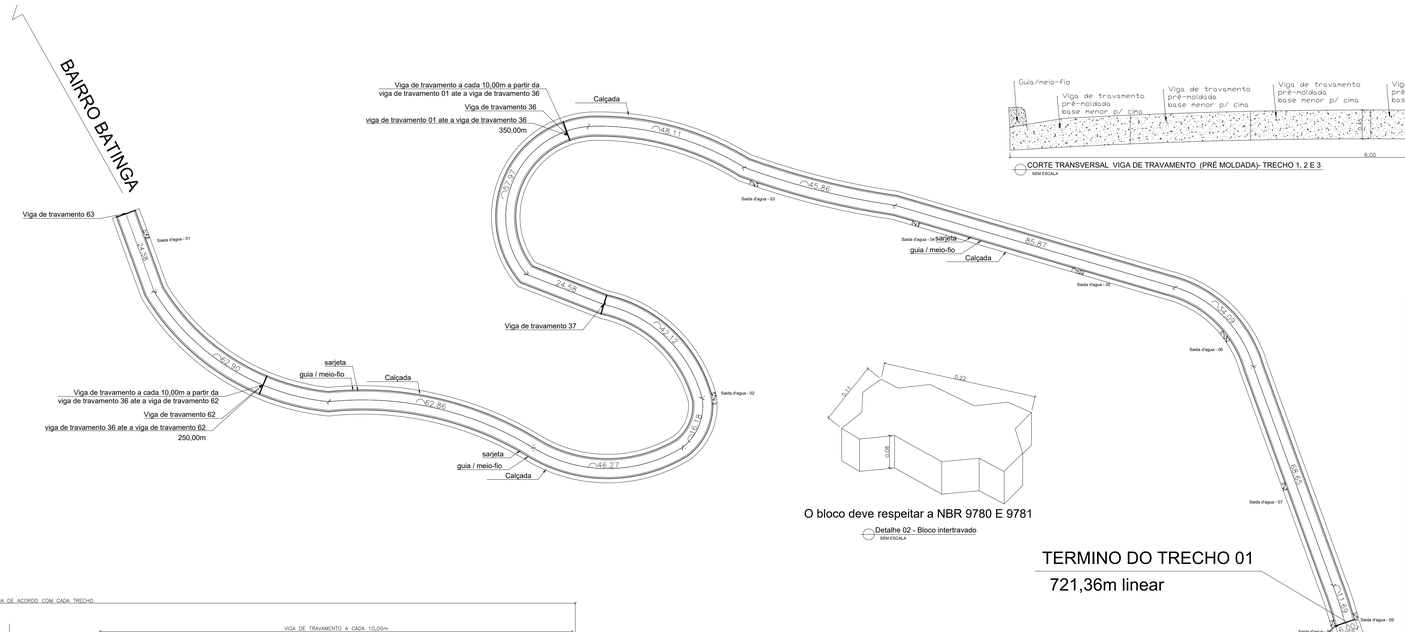

O bloco deve respeitar a NBR 9780 E 9781

Detalhe 02 - Bloco intertravado
SEM ESCALA

TERMINO DO TRECHO 01

721,36m linear

CORTE TRANSVERSAL VIGA DE TRAVAMENTO (PRÉ MOLDADA)- TRECHO 1, 2 E 3
SEM ESCALA

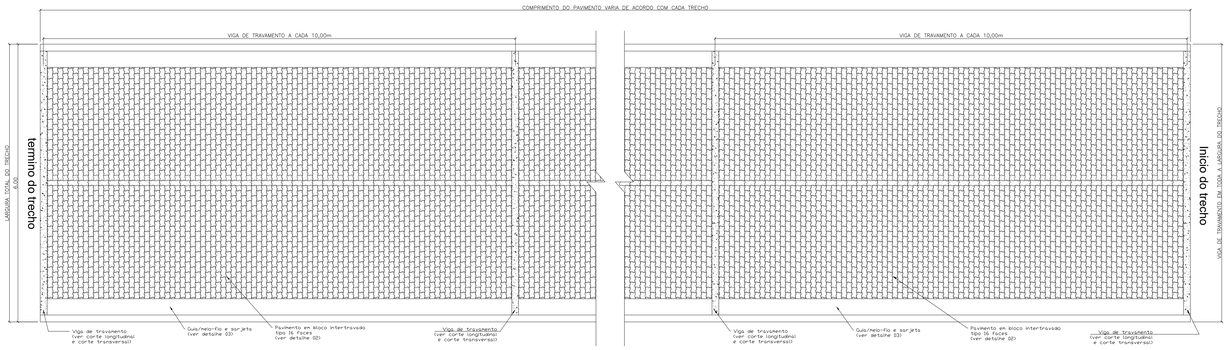

PLANTA BAIXA PARA TRECHO 1 E 2
SEM ESCALA

OBSERVAÇÕES:

- O Municipio fornecera o cascalho

PLANTA DE CALÇAMENTO
SEM ESCALA

PREFEITURA MUNICIPAL DE MONTE SIÃO

CNPJ: 22.646.525/0001-31

Rua Maurício Zucato, nº111 - Centro - CEP:37580-000

DEPARTAMENTO MUNICIPAL DE OBRAS URBANAS

CALÇAMENTO RURAL

FOLHA ÚNICA

ASSUNTO: CALÇAMENTO

ENDEREÇO DA OBRA:

PROPRIETARIO : PREFEITURA MUNICIPAL DE MONTE SIÃO

LOCAL: ESTRADA MUNICIPAL

BAIRRO: GUARDINHA DE CIMA

CIDADE: MONTE SIÃO - MG

DESCRIÇÃO DO PROJETO:

ESCALA	DATA	COTAS	ART Nº
INDICADA	12/12/2021	METROS	

SITUAÇÃO :

ESC. SEM ESCALA

LOCALIZAÇÃO DA OBRA

ESTRADA MUNICIPAL

Lat 22°27'17.68"S

Lon 46°30'17.74"O

JOSÉ POCAI JÚNIOR
Prefeito Municipal de Monte Sião / MG

MARCELINO ANTONIO VICENTIM
Engenheiro Civil - CREA nº 69.396/D
ENGENHEIRO RESPONSÁVEL DO PROJETO E FICALIZAÇÃO