



PAVIMENTAÇÃO ASFÁLTICA


CBUQ (CONCRETO BETUMINOSO USINADO A QUENTE)	4,00cm
PINTURA BETUMINOSA LIGANTE RR-1C	
BASE COM BRITA GRADUADA SIMPLES - BGS	15,00cm
REGULARIZAÇÃO E COMPACTAÇÃO DE SUBLEITO	20,00cm

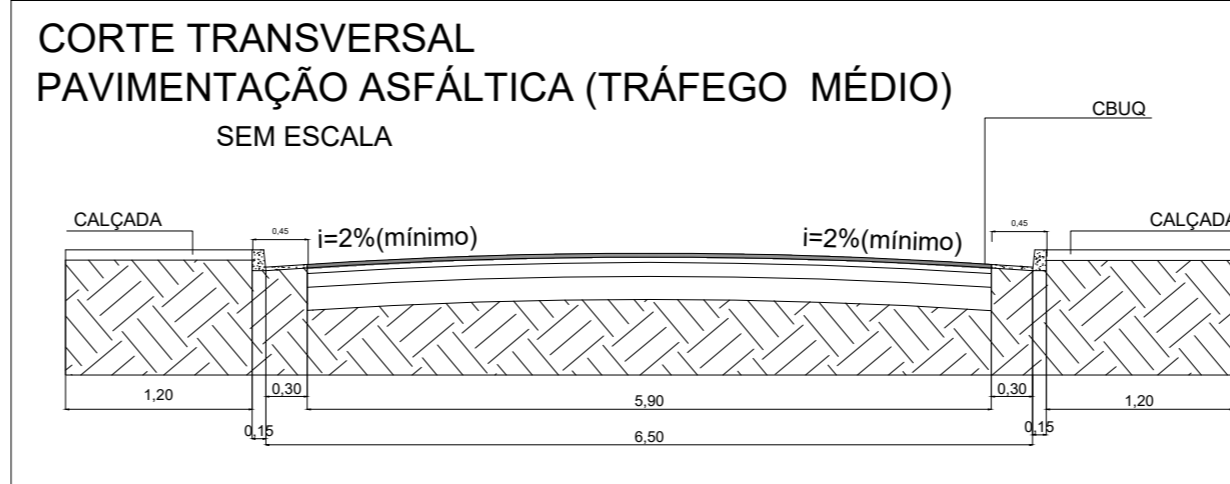

○ CORTE TRANSVERSAL - TRAVESSA RITA DE OLIVEIRA
SEM ESCALA

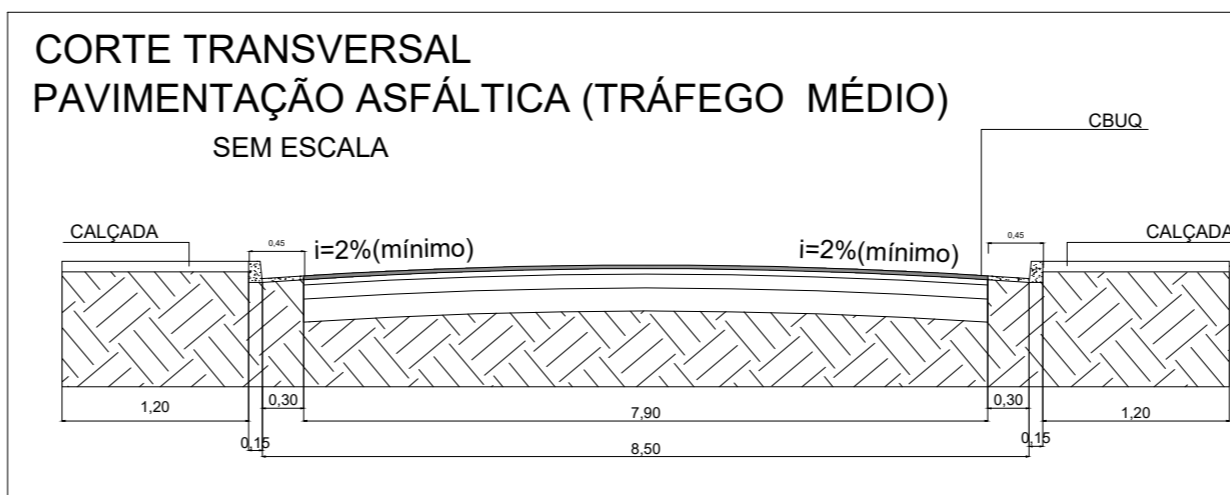

○ CORTE TRANSVERSAL - AVENIDA ESTRADA DA SERRA
SEM ESCALA

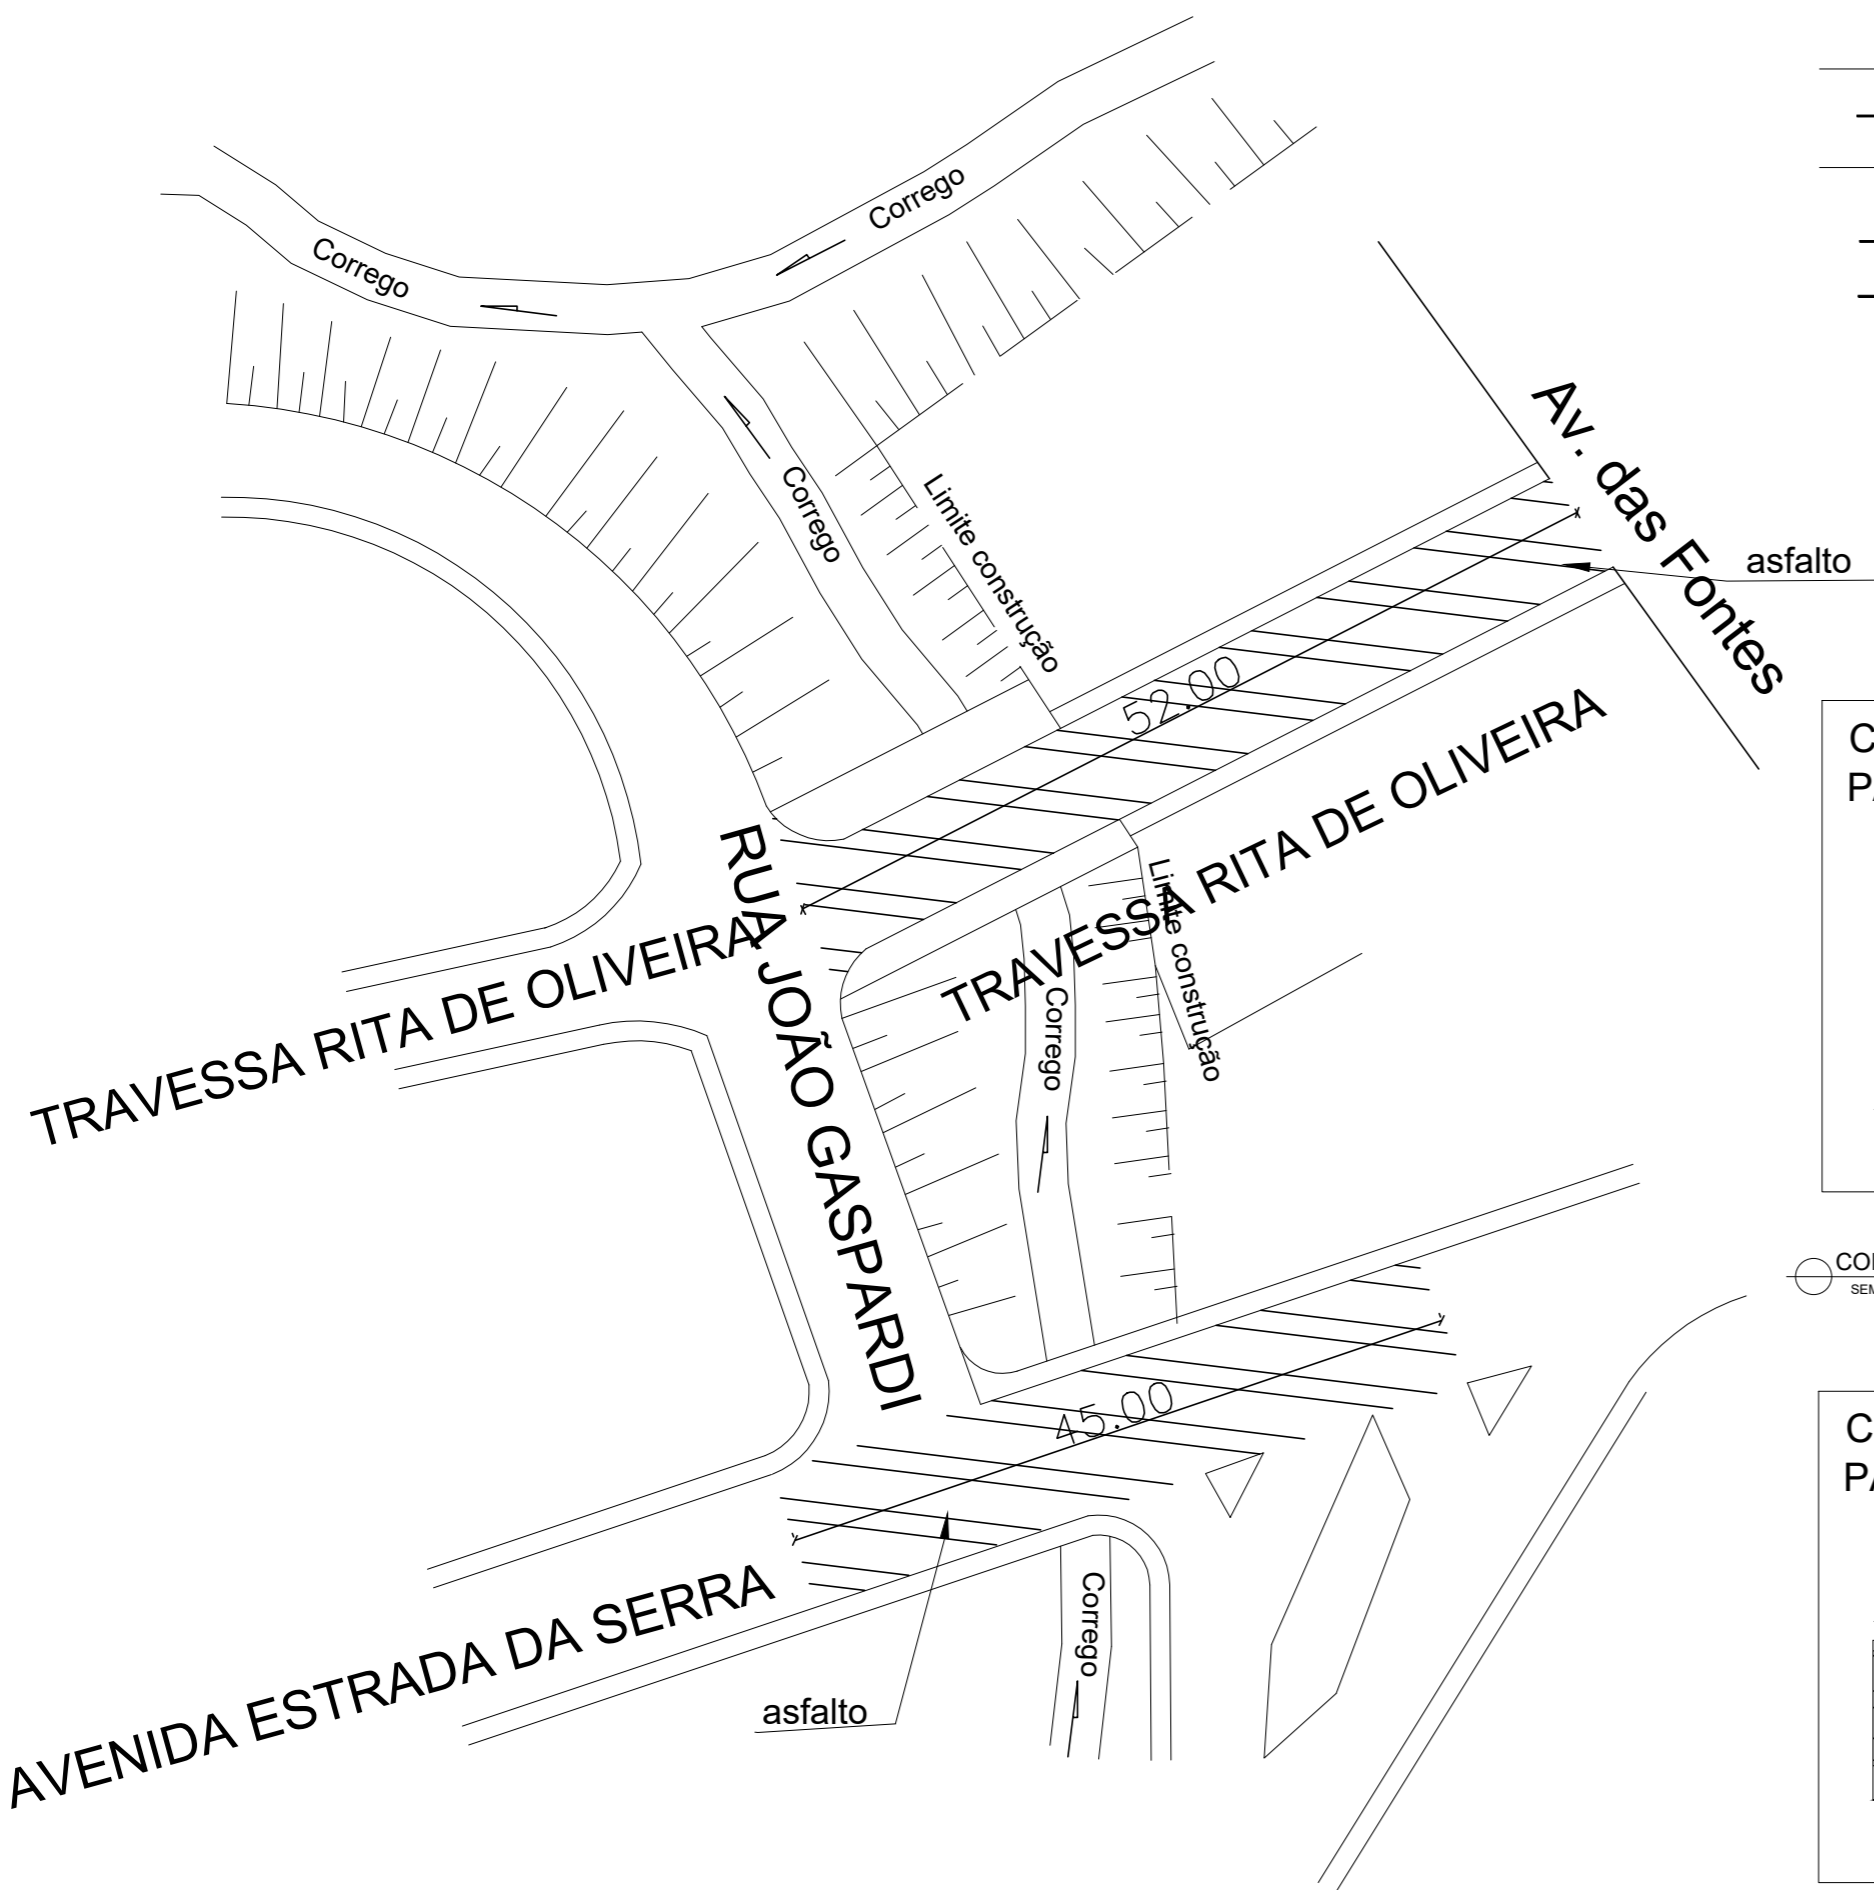

○ PLANTA ATUAL
SEM ESCALA

PREFEITURA MUNICIPAL DE MONTE SIÃO

CNPJ: 22.646.525/0001-31

Rua Maurício Zucato, nº111 - Centro - CEP:37580-000

DEPARTAMENTO MUNICIPAL DE OBRAS URBANAS

PAVIMENTAÇÃO ASFÁLTICA

FOLHA
ÚNICA

ASSUNTO: PONTE EM ADUELAS

ENDEREÇO DA OBRA:

PROPRIETARIO : PREFEITURA MUNICIPAL DE MONTE SIÃO

LOCAL: RUA RIO DAS PEDRAS E

TRAVESSA RITA DE OLIVEIRA ESQ. C/ RUA JOÃO GASPARDI

BAIRRO: SÃO SIMÃO

CIDADE: MONTE SIÃO - MG

DESCRIÇÃO DO PROJETO:

PLANTA, CORTE, VISTAS, DETALHES

ESCALA	INDICADA	DATA	06/04/2022	COTAS	METROS	ART Nº
--------	----------	------	------------	-------	--------	--------

SITUAÇÃO :

ESC.: SEM ESCALA



PROPRIETÁRIO: PREFEITURA MUNICIPAL DE MONTE SIÃO
JOSÉ POCAI JUNIOR

ENGENHEIRO RESPONSÁVEL DO PROJETO E FICALIZAÇÃO
MARCELINO A. VICENTIN
CREA: 69396/D