



O bloco deve respeitar a NBR 9780 E 9781


Detalhe 02 - Bloco intertravado
SEM ESCALA

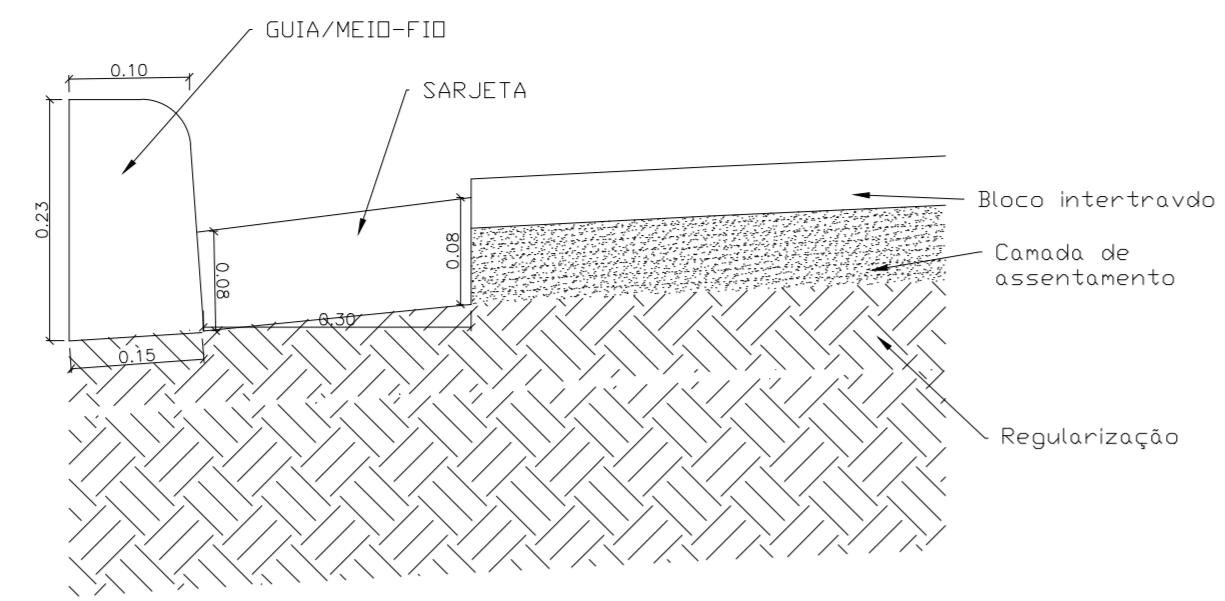


Detalhe 03 - Guia e Sarjeta
SEM ESCALA

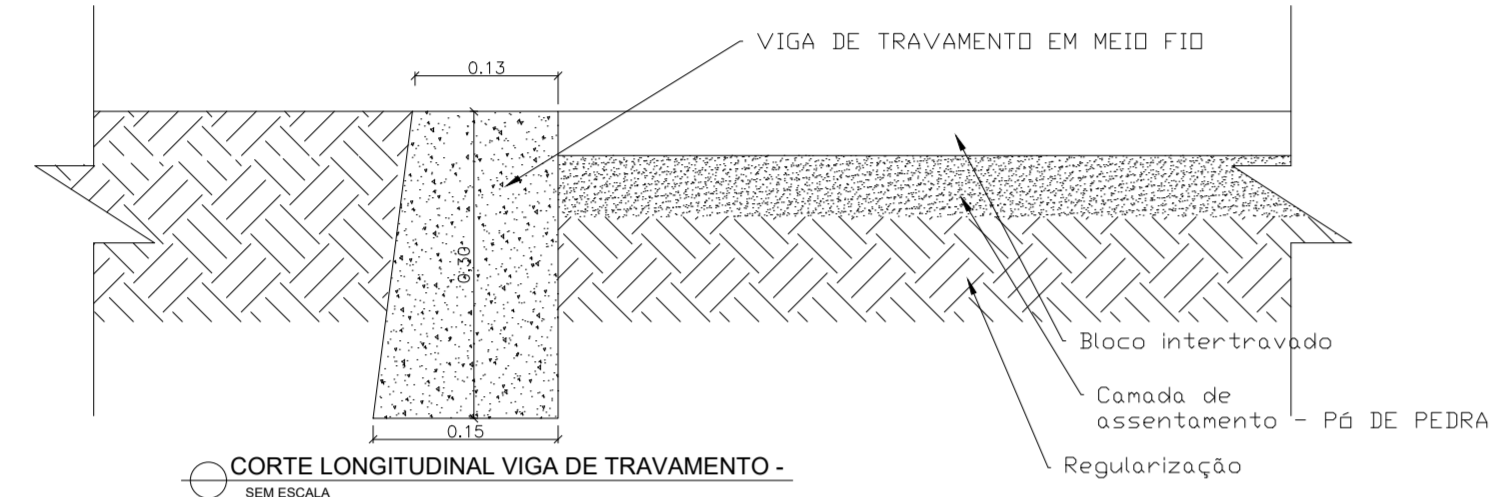




CORTE LONGITUDINAL VIGA DE TRAVAMENTO
SEM ESCALA

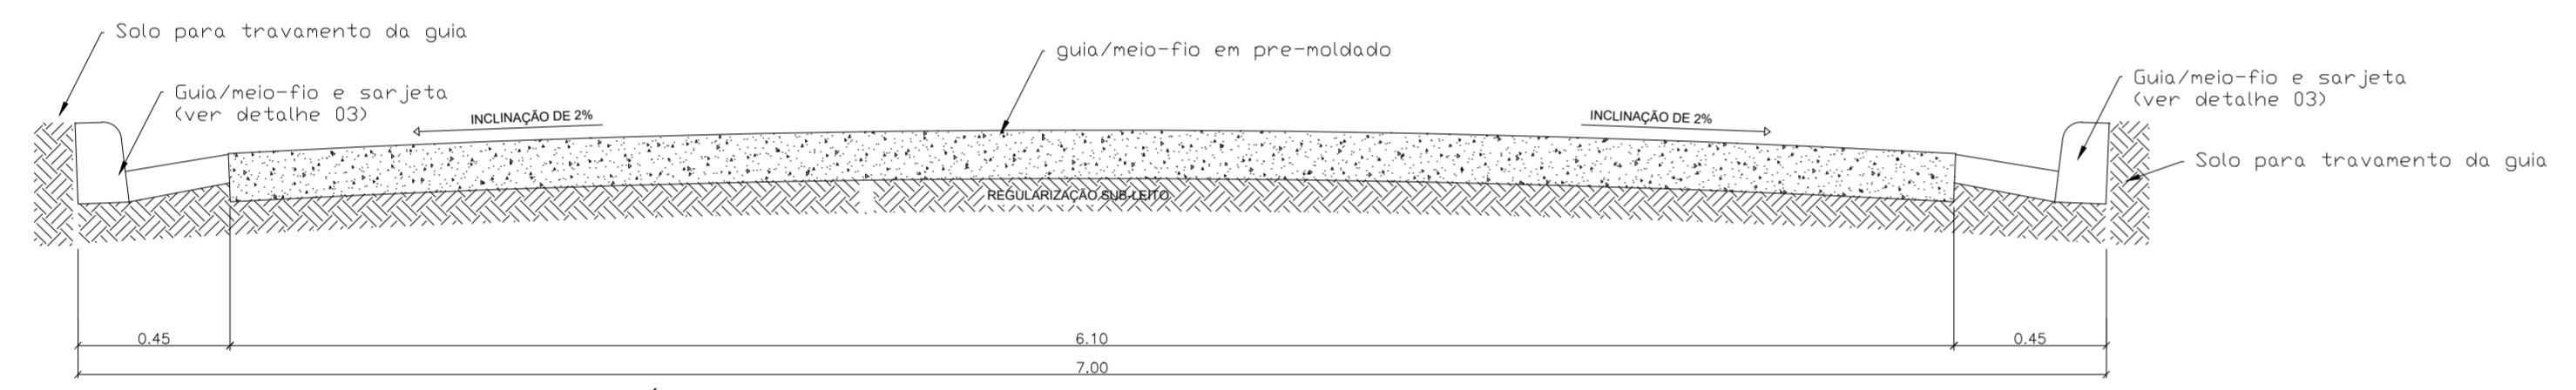

CORTE TRANSVERSAL VIGA DE TRAVAMENTO (PRÉ MOLDADA)
SEM ESCALA

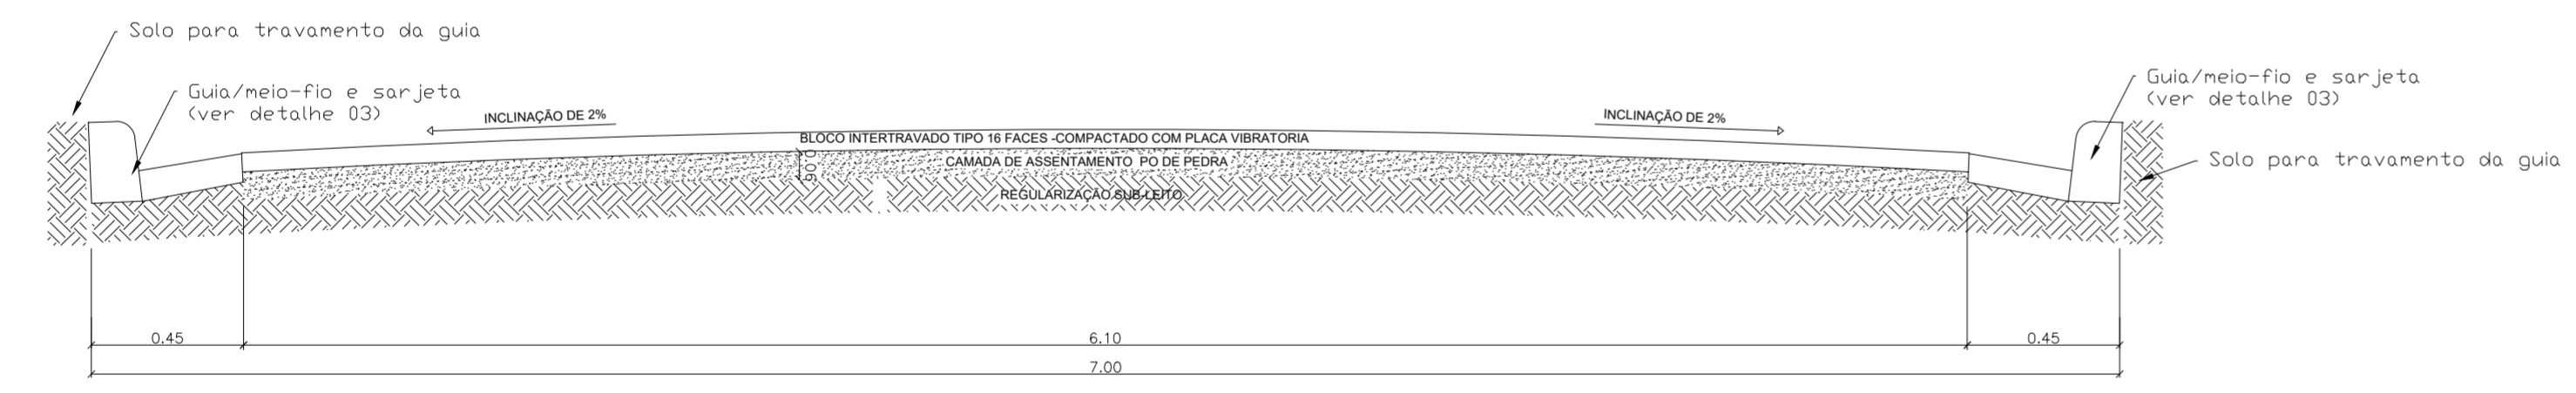

CORTE TRANSVERSAL PAVIMENTO
SEM ESCALA

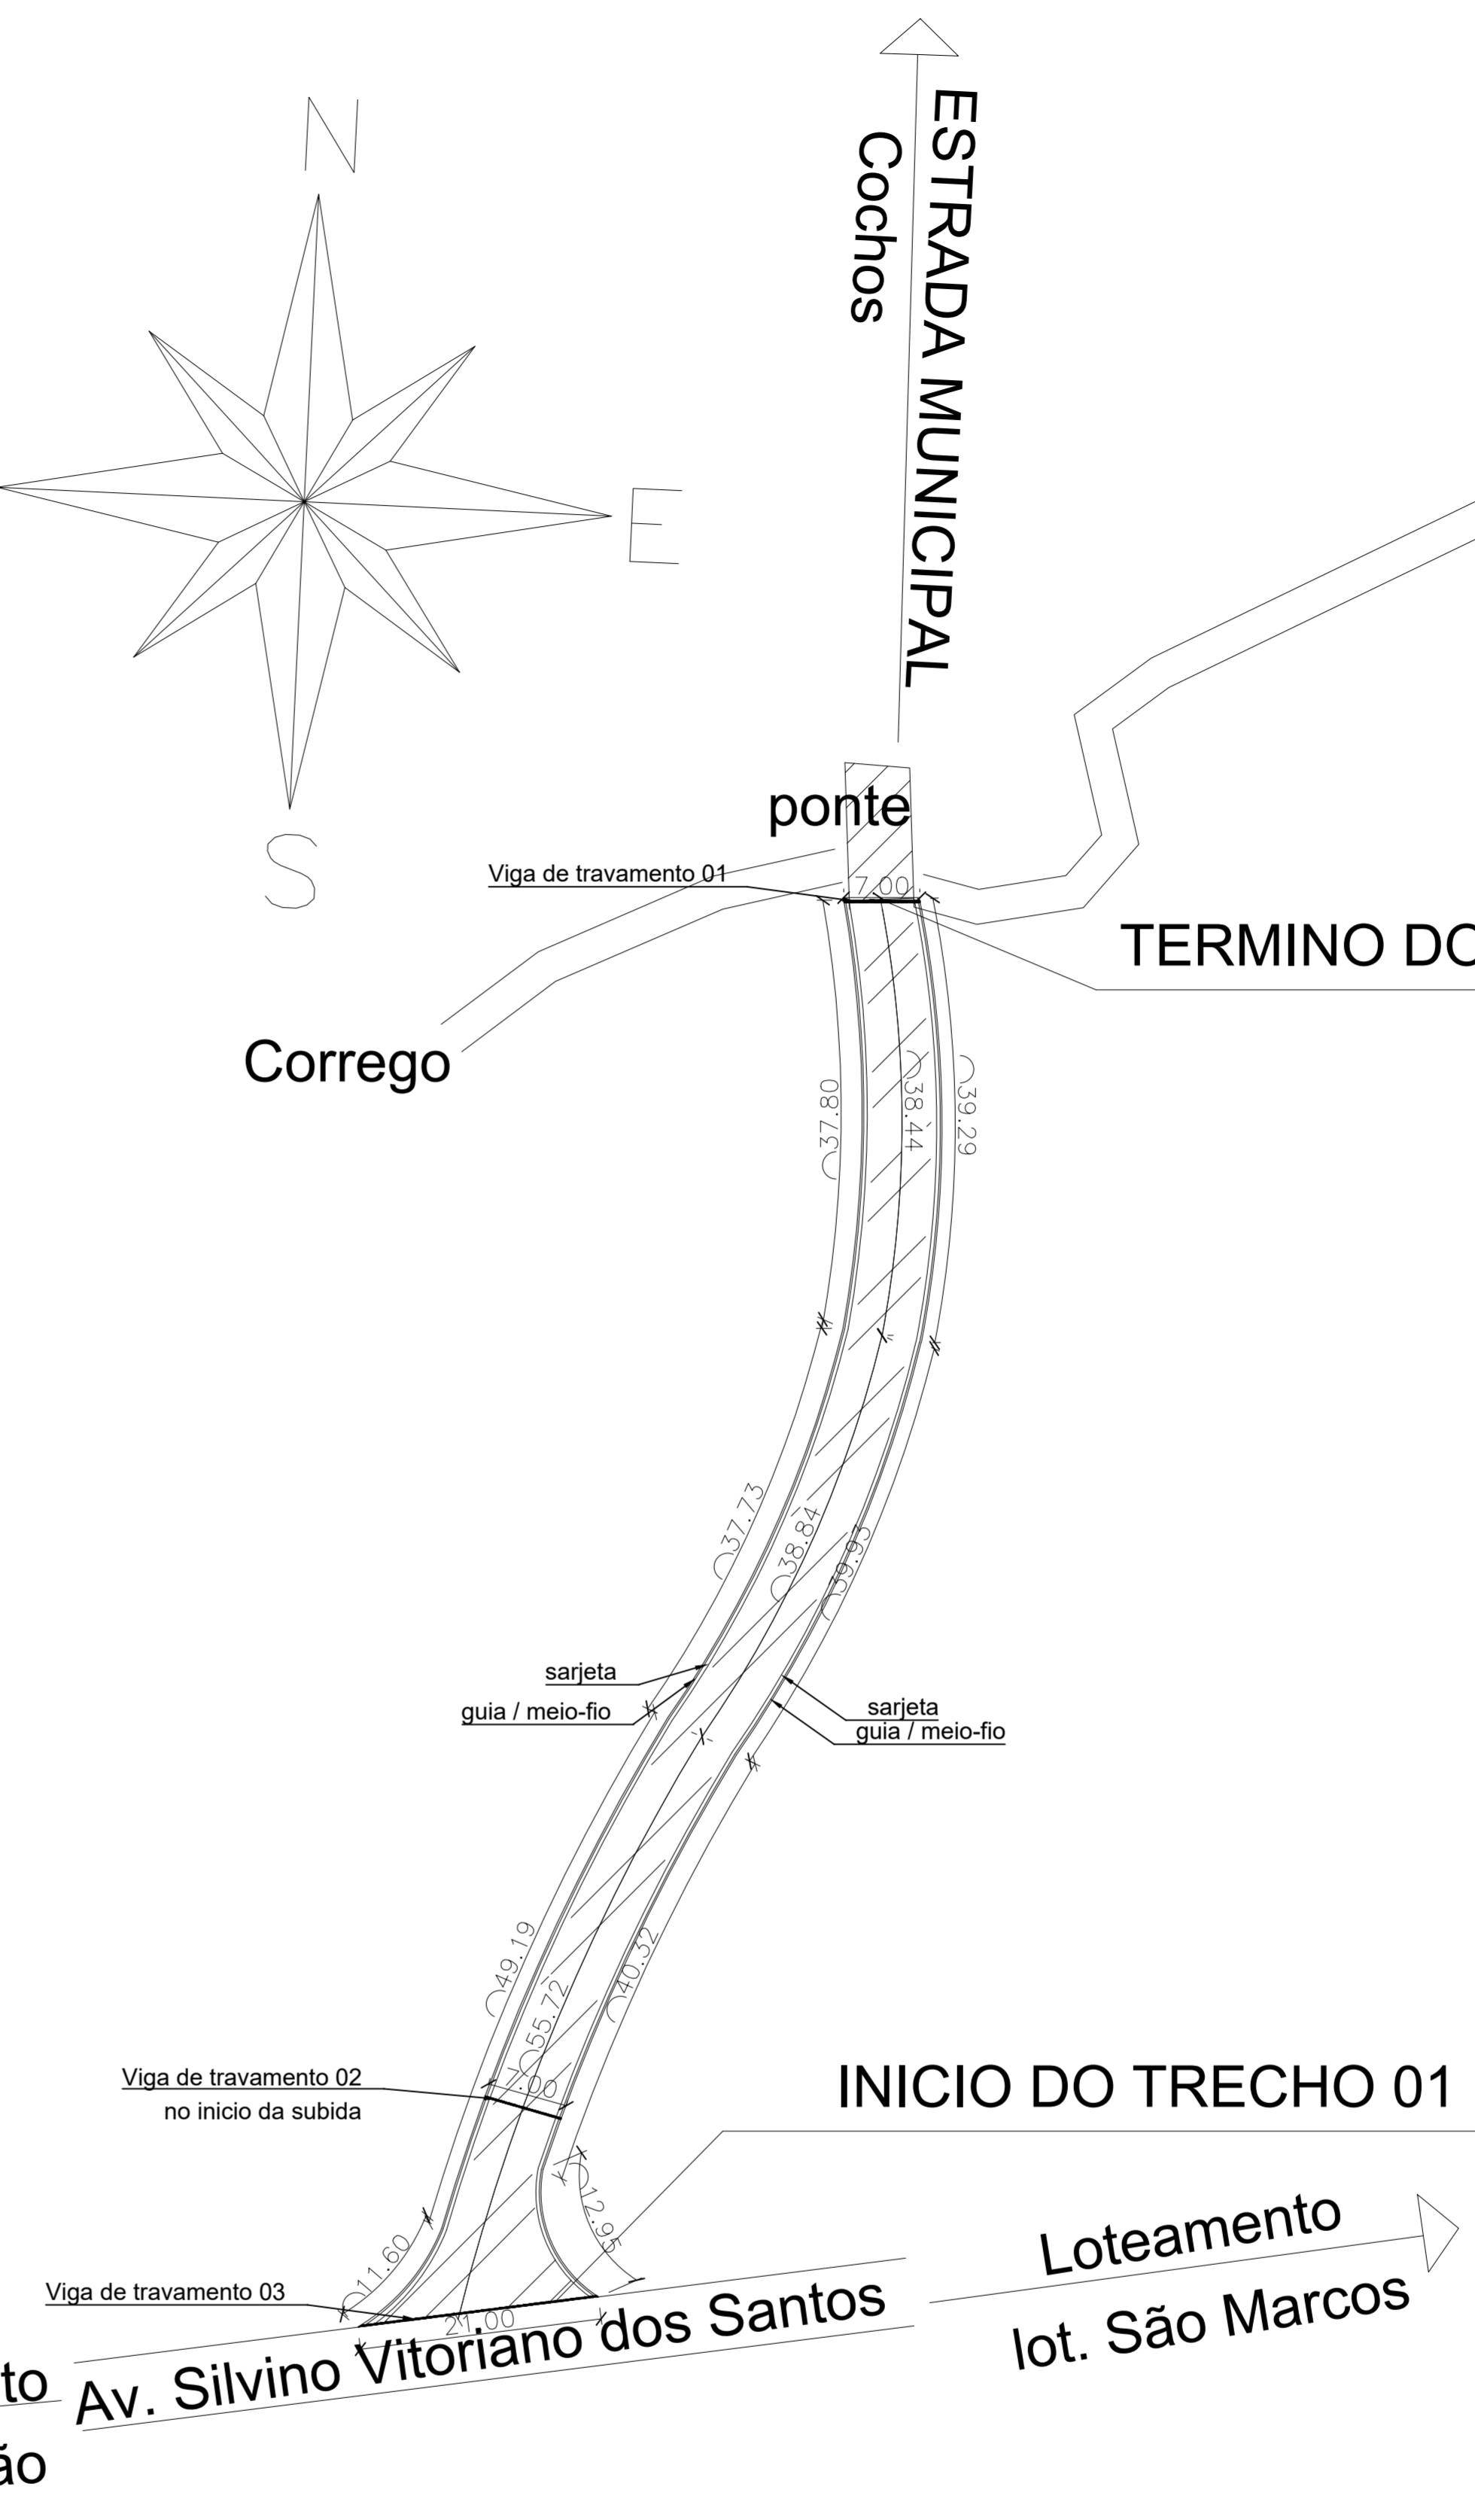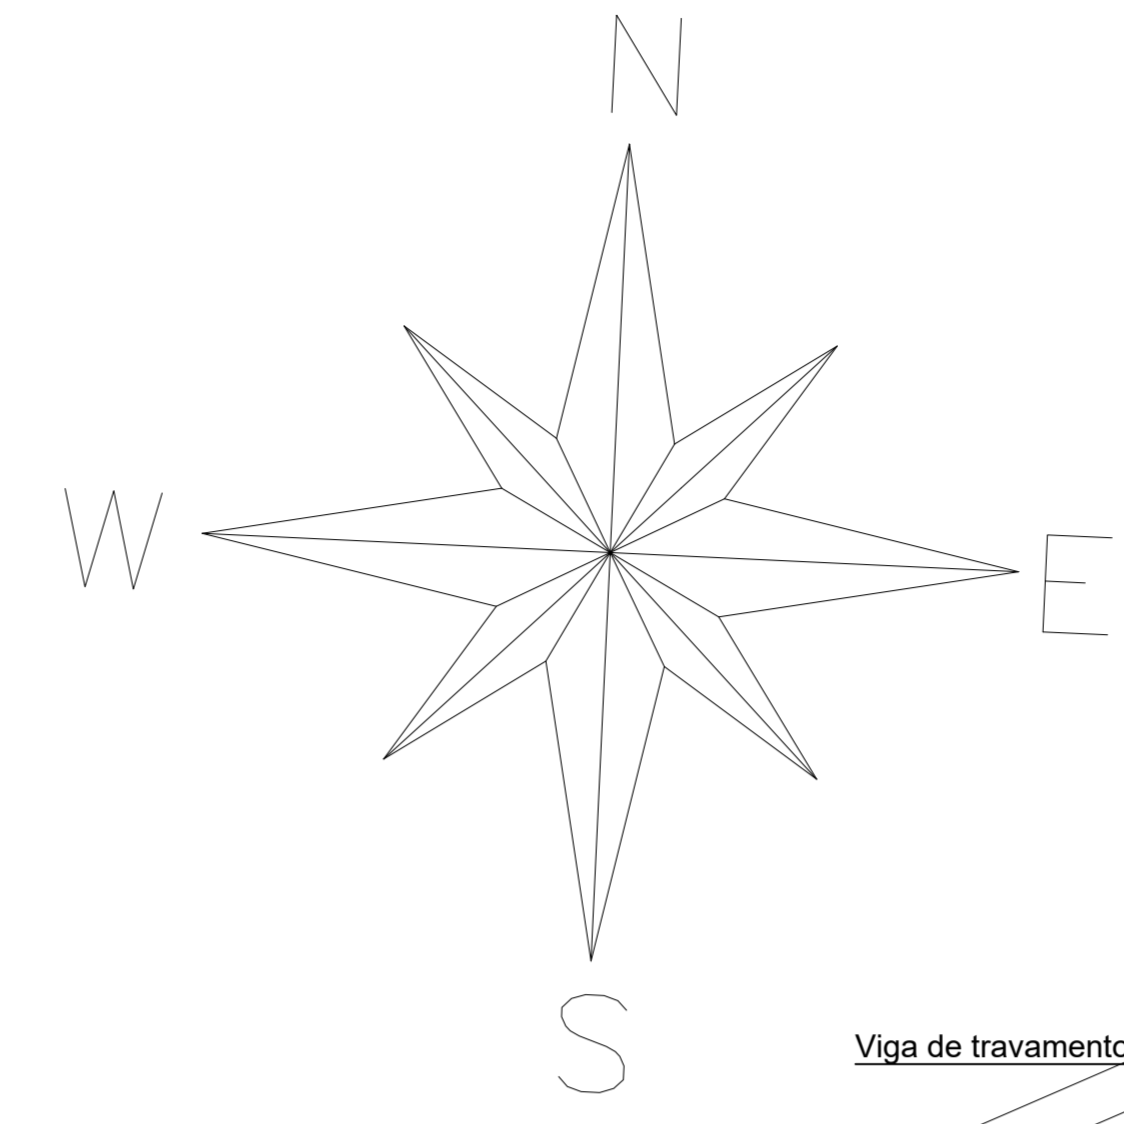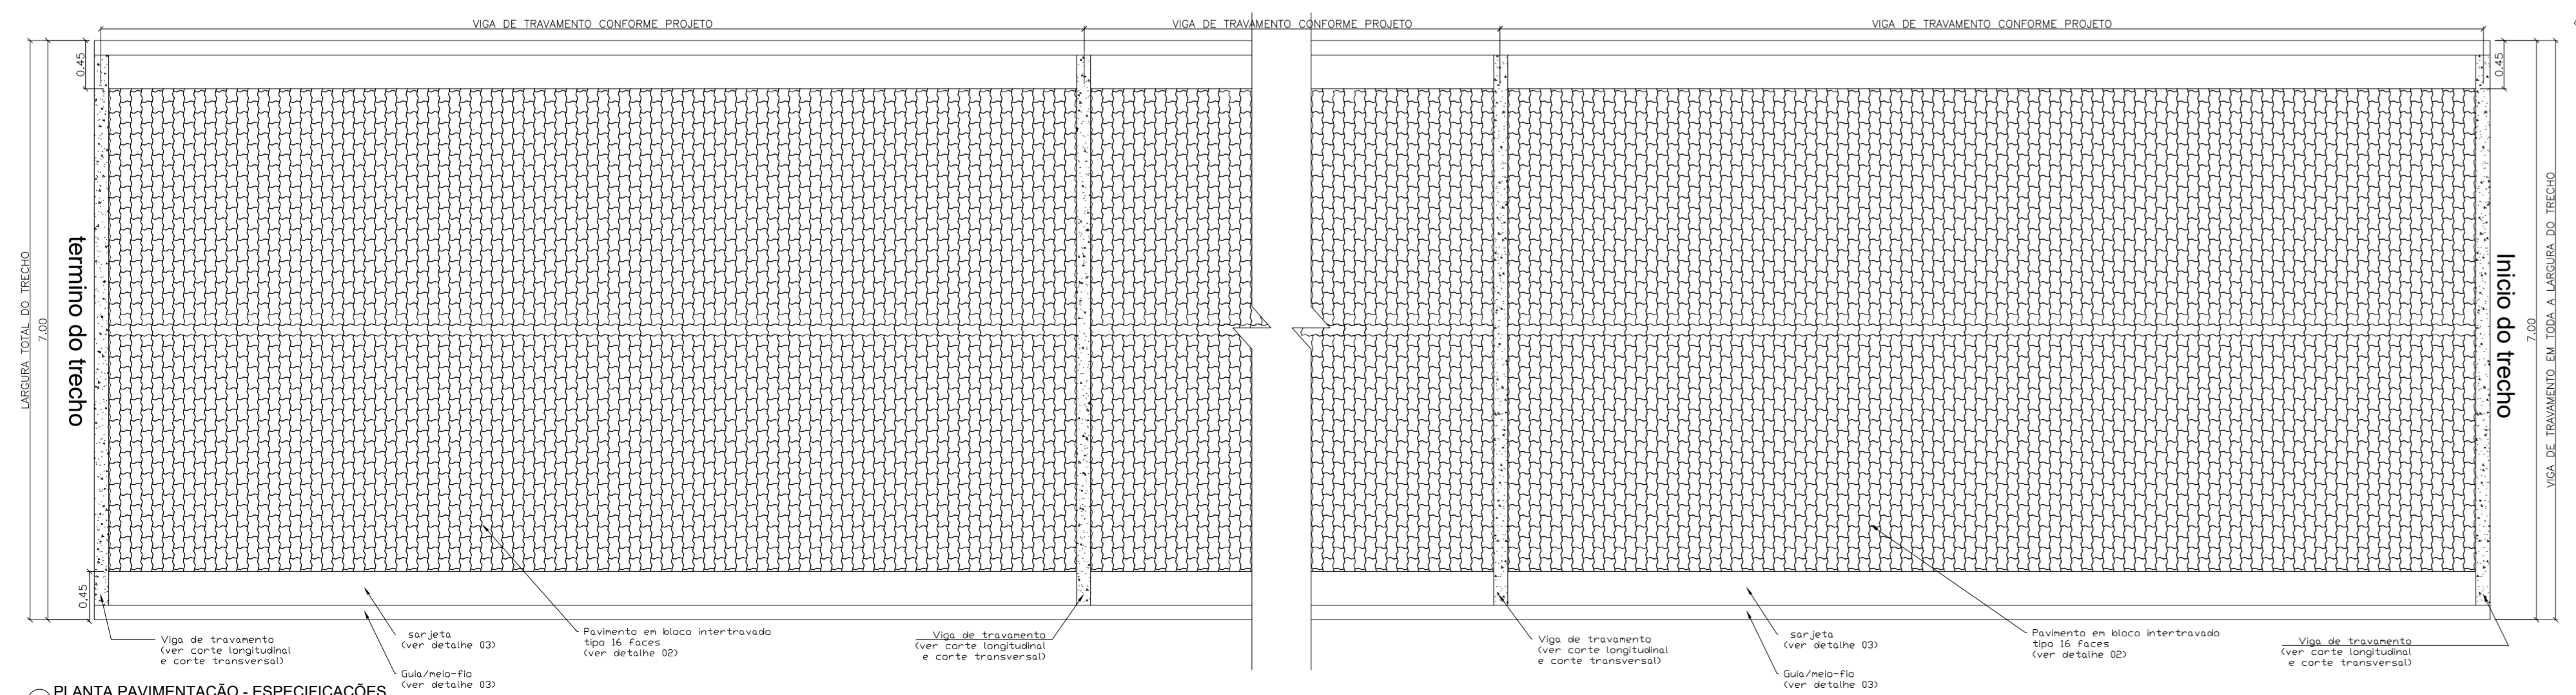

PLANTA CALÇAMENTO
SEM ESCALA

PREFEITURA MUNICIPAL DE MONTE SIÃO

CNPJ: 22.646.525/0001-31
Rua Maurício Zucato, nº111 - Centro - CEP:37580-000

DEPARTAMENTO MUNICIPAL DE OBRAS URBANAS

CALÇAMENTO RURAL

FOLHA ÚNICA

ASSUNTO: PROJETO PAVIMENTAÇÃO

ENDEREÇO DA OBRA:

PROPRIETÁRIO : PREFEITURA MUNICIPAL DE MONTE SIÃO
LOCAL: Estrada Municipal Loteamento Santo Antonio Bairro Mococa sentido Bairro Cochoso – Monte Sião MG.
BAIRRO: BATINGA
CIDADE: MONTE SIÃO - MG

DESCRIÇÃO DO PROJETO:

ESCALA INDICADA DATA 02/06/2021 COTAS METROS ART Nº

SITUAÇÃO :

PROPRIETÁRIO: PREFEITURA MUNICIPAL DE MONTE SIÃO
JOSÉ POCAI JUNIOR

ENGENHEIRO RESPONSÁVEL DO PROJETO E FICALIZAÇÃO
MARCELINO A VICENTIN
CREA: 6896/D

LOCALIZAÇÃO DA OBRA
ESTRADA MUNICIPAL
Lat: 22°24'59"S
Lon: 46°30'5.47"D