
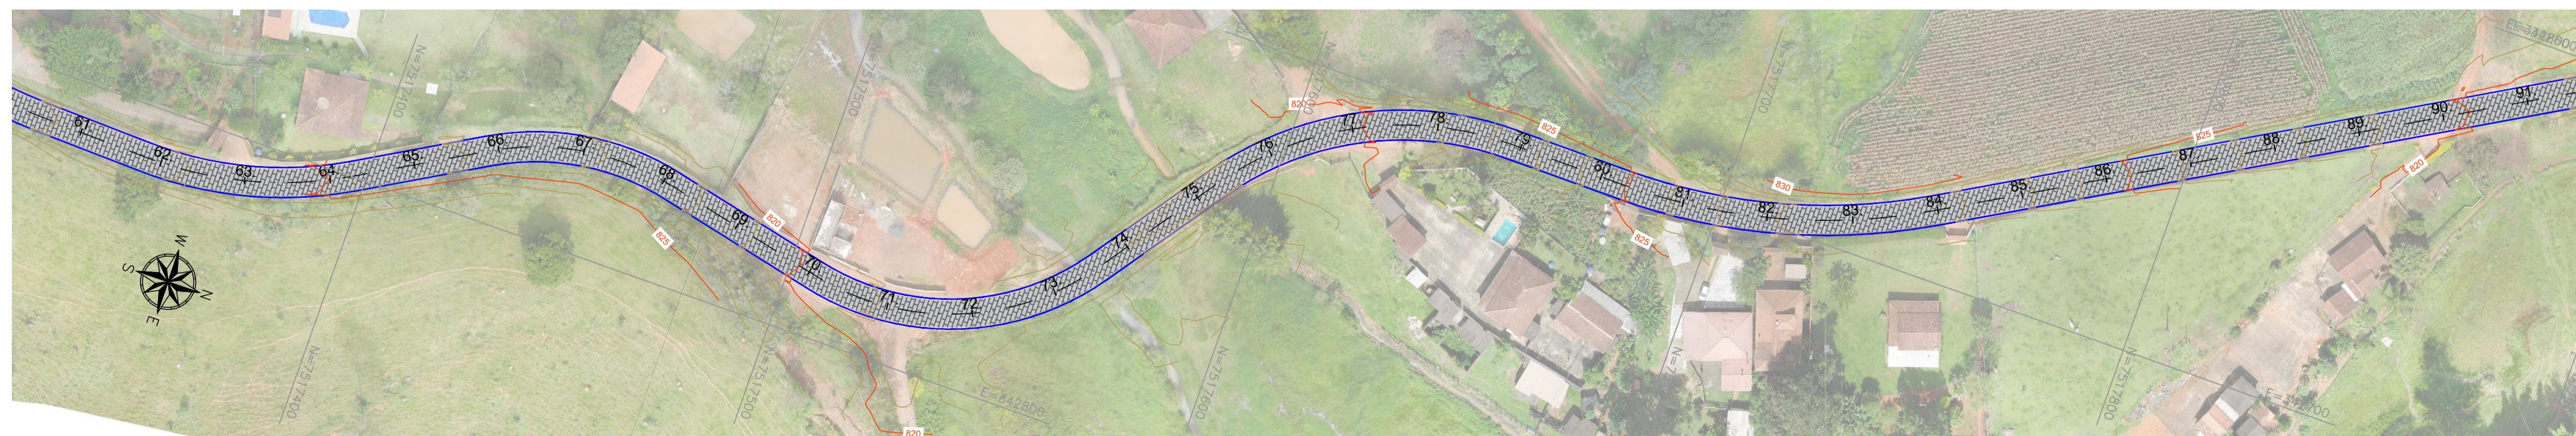


LEGENDA:

- CURVA DE NÍVEL MESTRA
- CURVA DE NÍVEL INTERMEDIÁRIA
- EIXO PROJETADO
- LIMITE VIA
- PAVIMENTO INTETRAVADO
- CURVAS DE NÍVEL

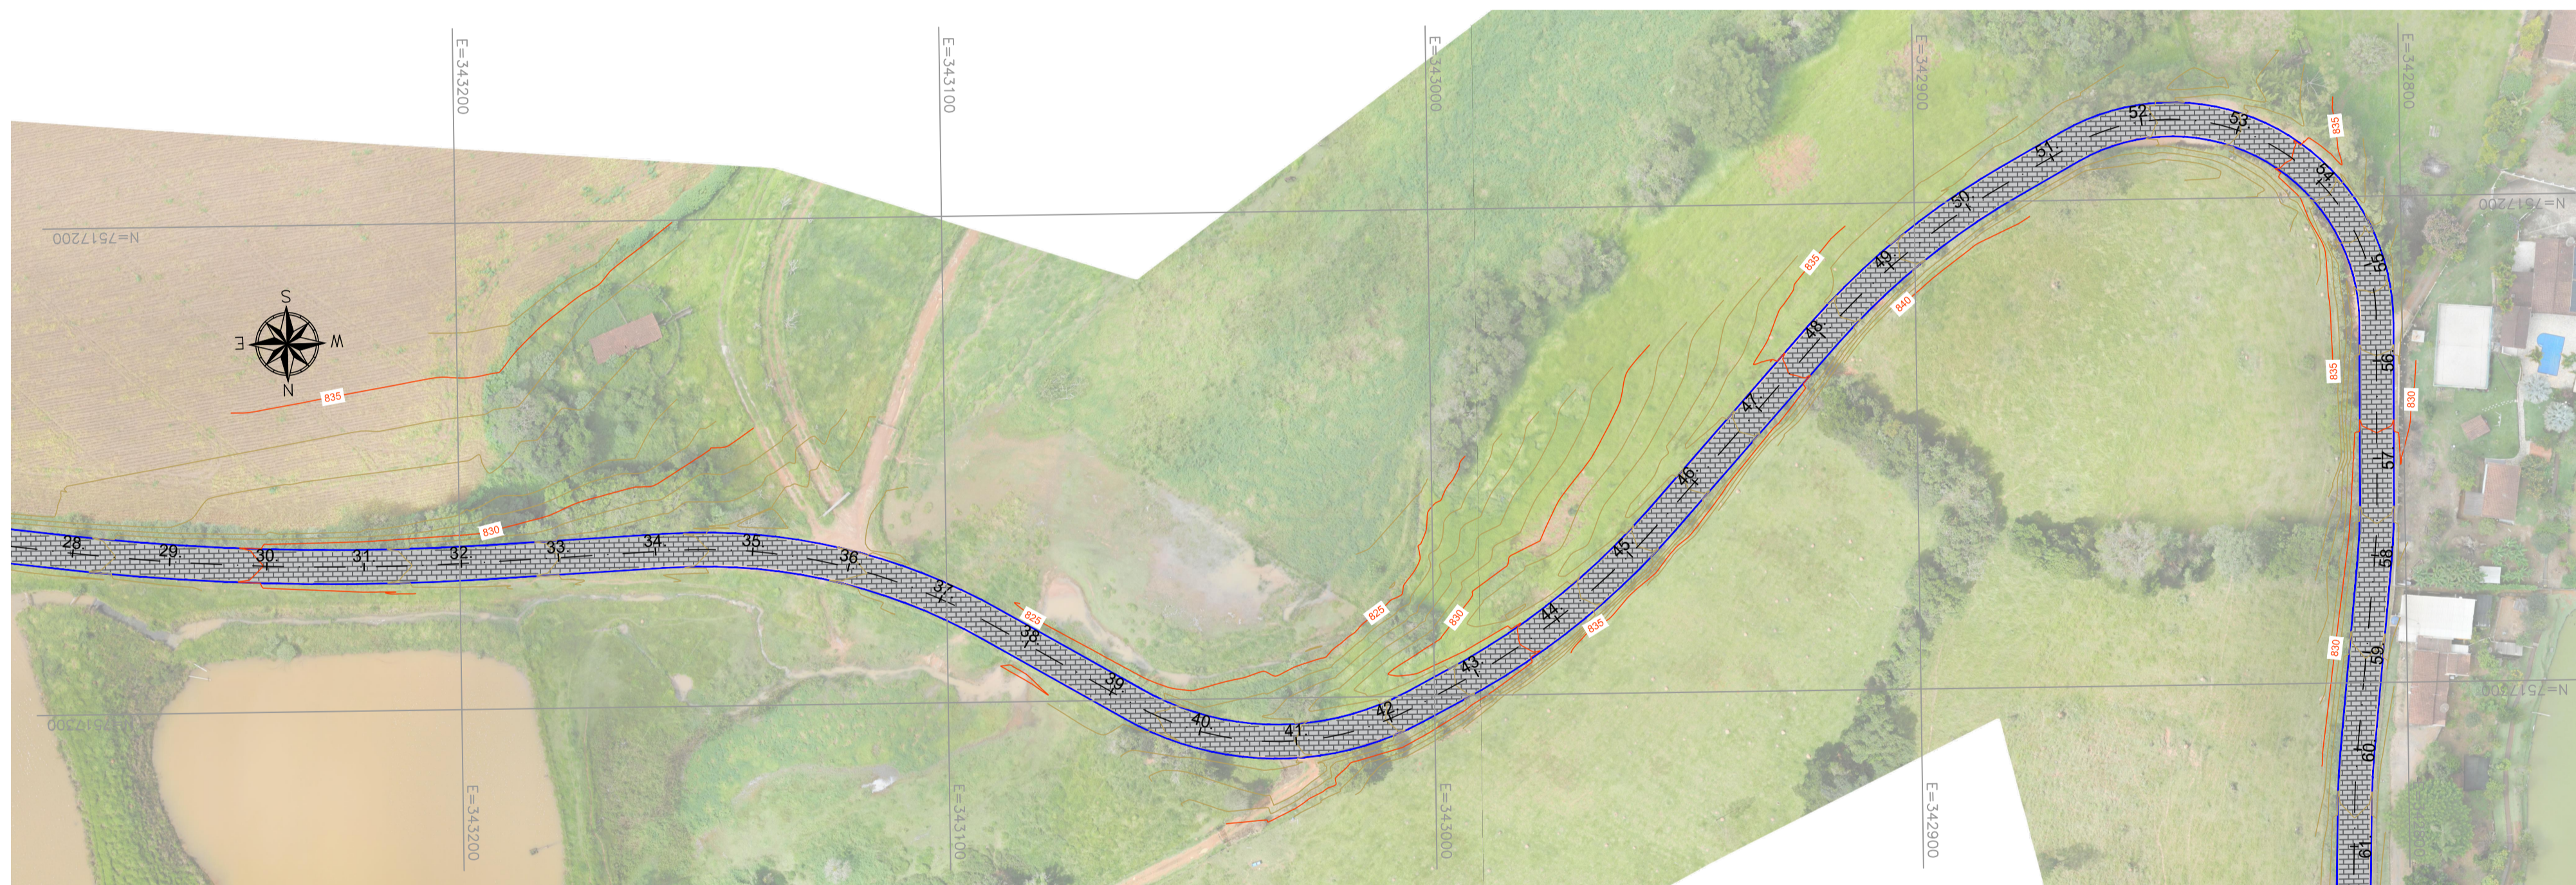

	COORDENAÇÃO DE PROJETOS ALOISIO CAETANO FERREIRA	
	RESPONSÁVEL TÉCNICO ENG. CIVIL FLÁVIA C. BARBOSA CREA: MG 167.842/D	
PROJETO FLÁVIA CRISTINA BARBOSA ALOISIO CAETANO FERREIRA		
EMPREENDIMENTO PAVIMENTAÇÃO ESTRADAS RURAIS		
ENDEREÇO ESTRADA RURAL VIA BATINGA MONTE SIÃO - MINAS GERAIS		DISCIPLINA PAVIMENTAÇÃO
ASSUNTO PROJETO DE PAVIMENTAÇÃO PLANTA BAIXA		FASE DO PROJETO PRELIMINAR
		FOLHA Nº 01/02
DATA INICIAL 07/07/2023	ESCALA INDICADA	REVISÃO R02
ARQUIVO DAC-PMMS-ERB-PAV-PE-R02.DWG		