




PODE SER UTILIZADO O ACENTAMENTO DO INTERTRAVADO EM FORMATO DE ESPINHA DE PEIXE

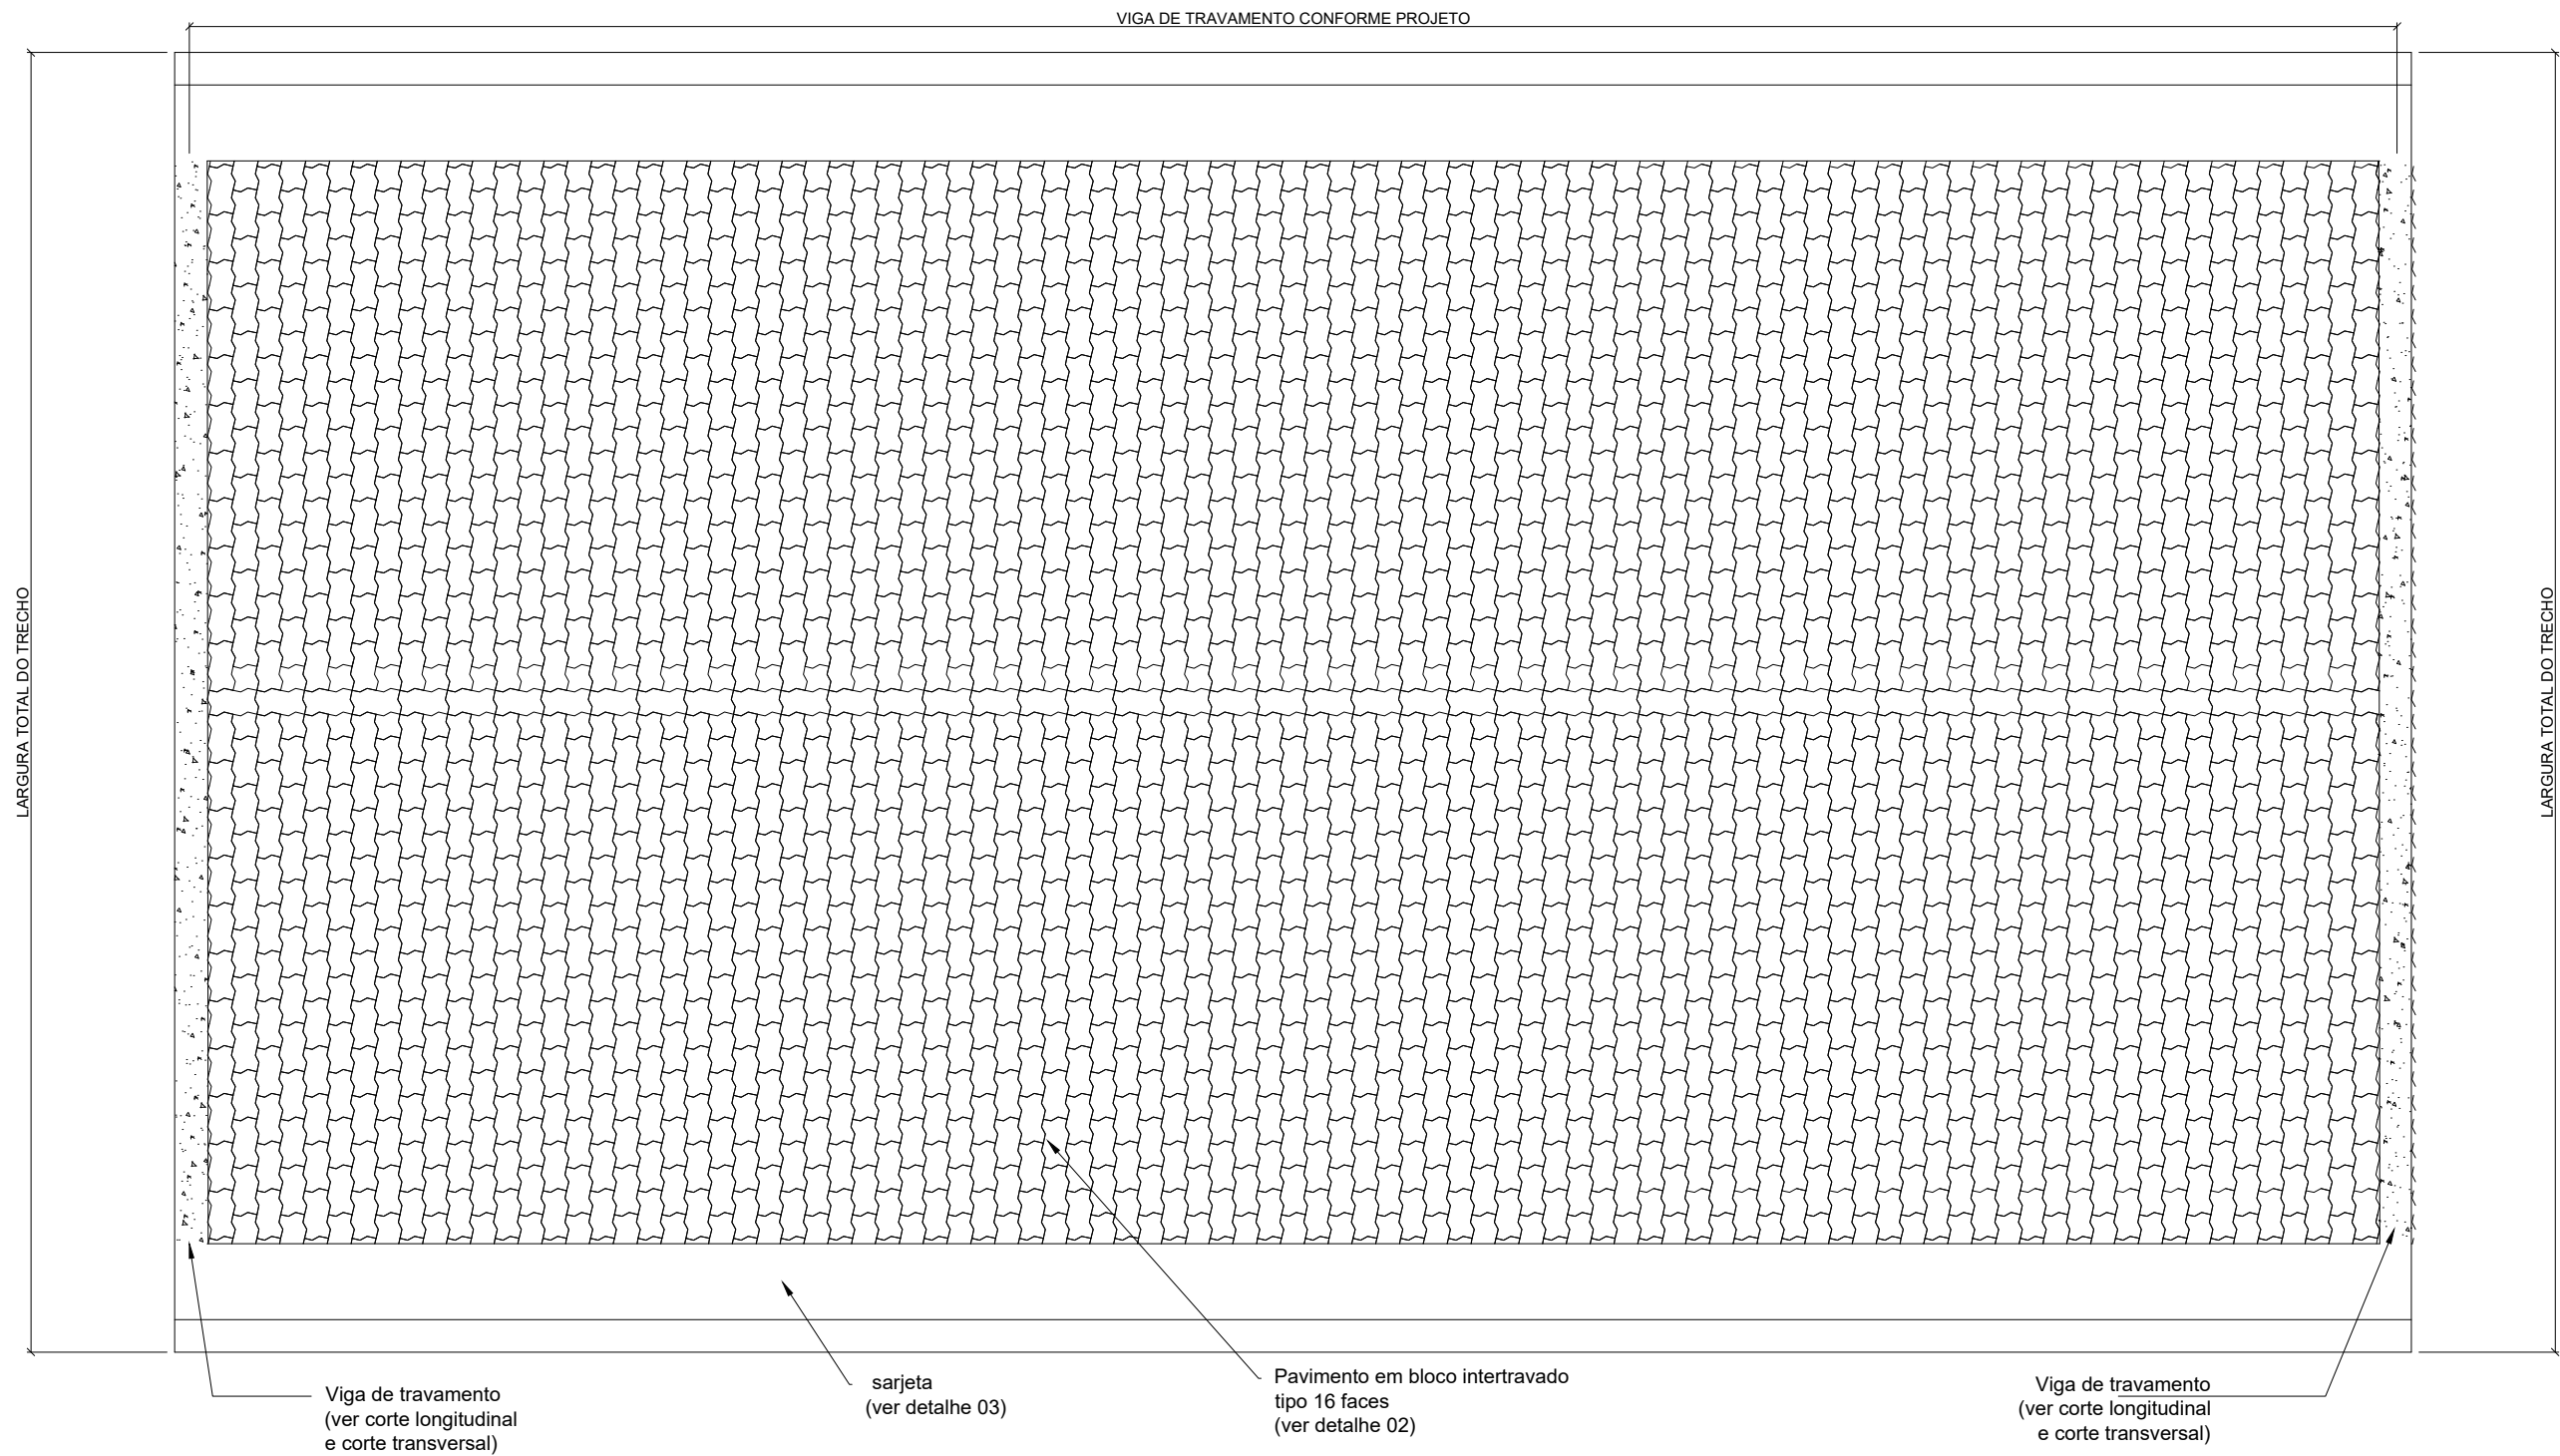





PLANTA PAVIMENTAÇÃO - ESPECIFICAÇÕES

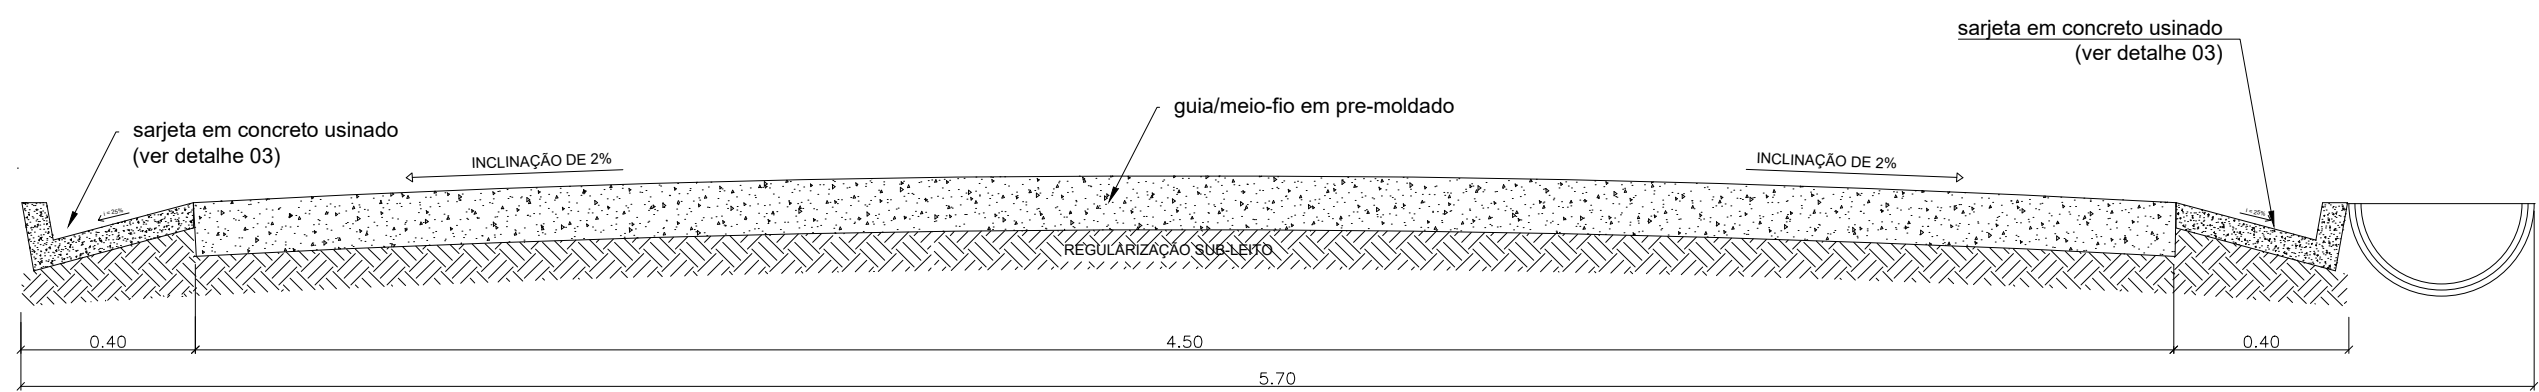

CORTE TRANSVERSAL VIGA DE TRAVAMENTO (PRÉ MOLDADA)-

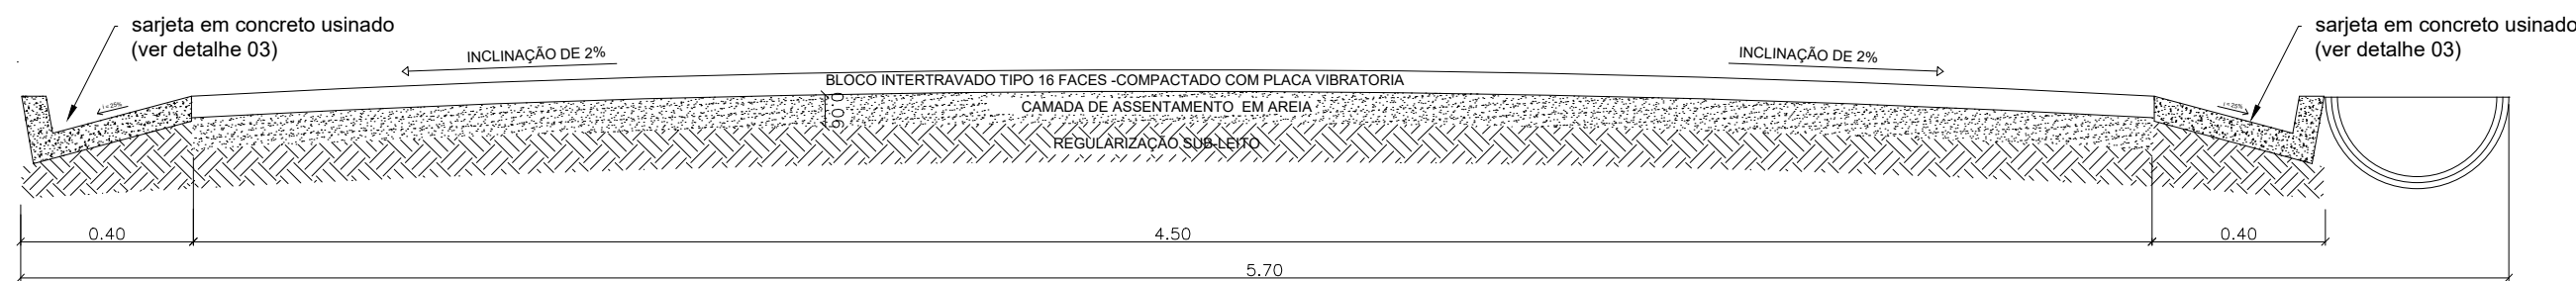

CORTE TRANSVERSAL PAVIMENTO

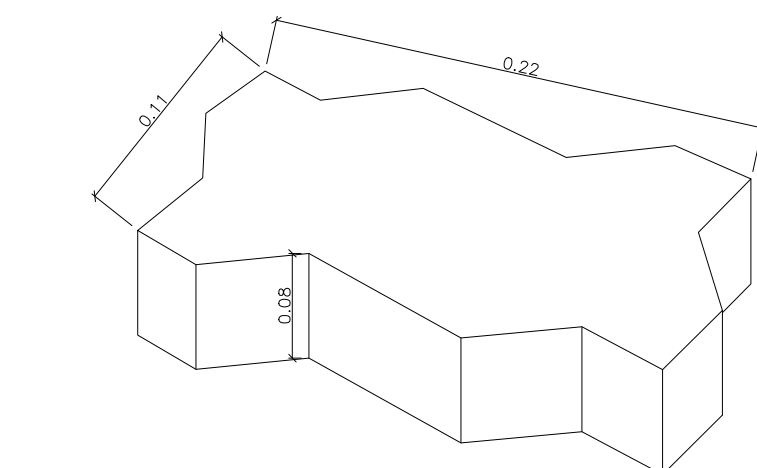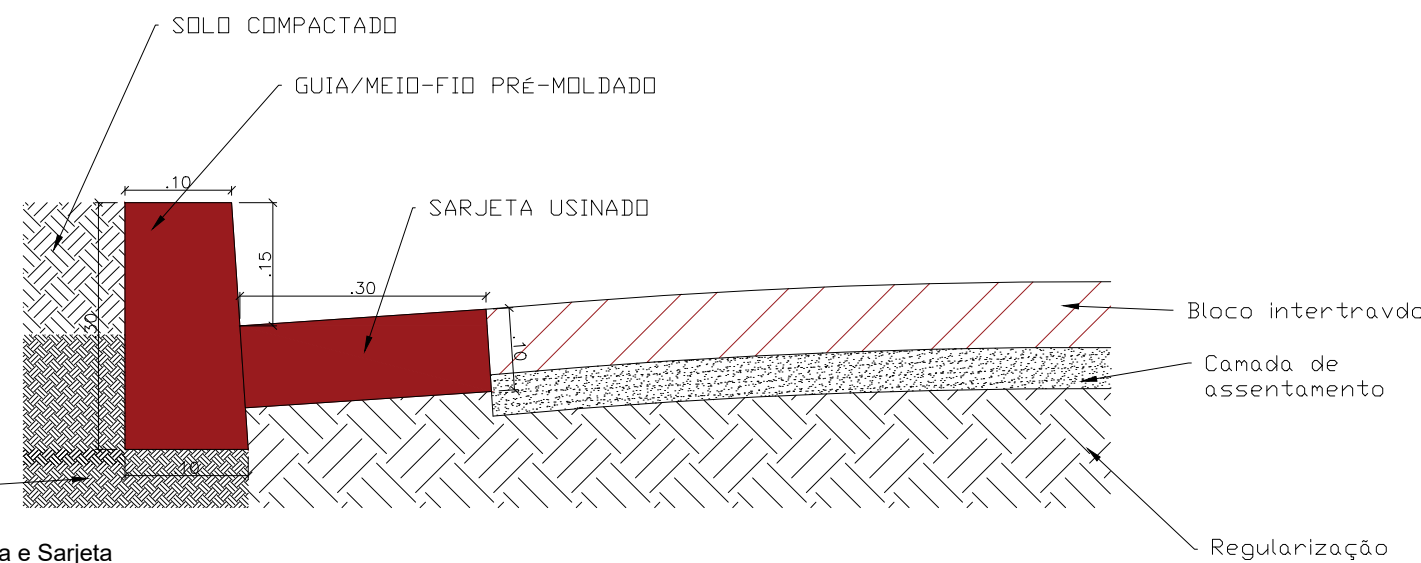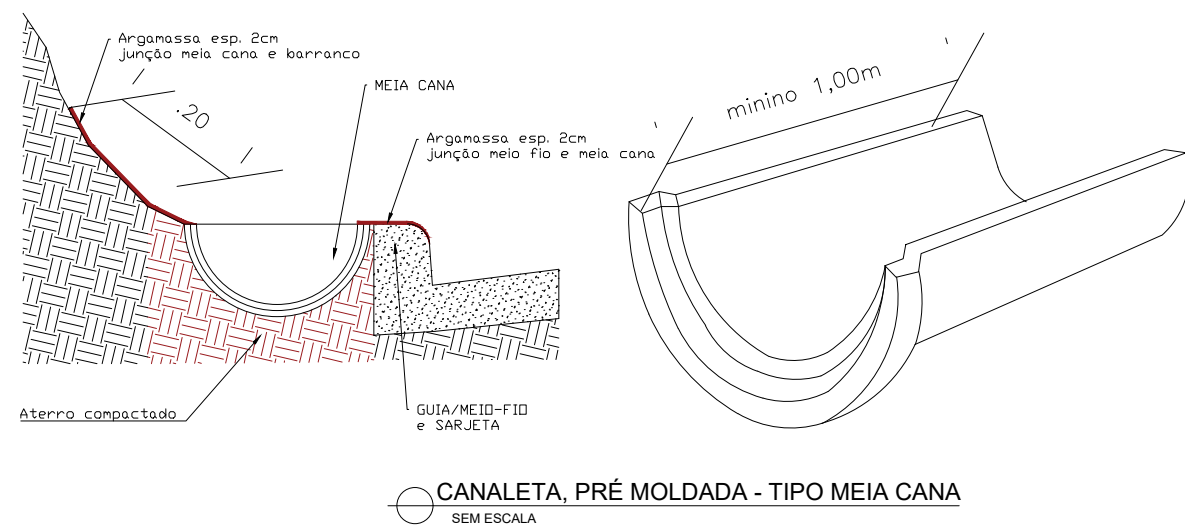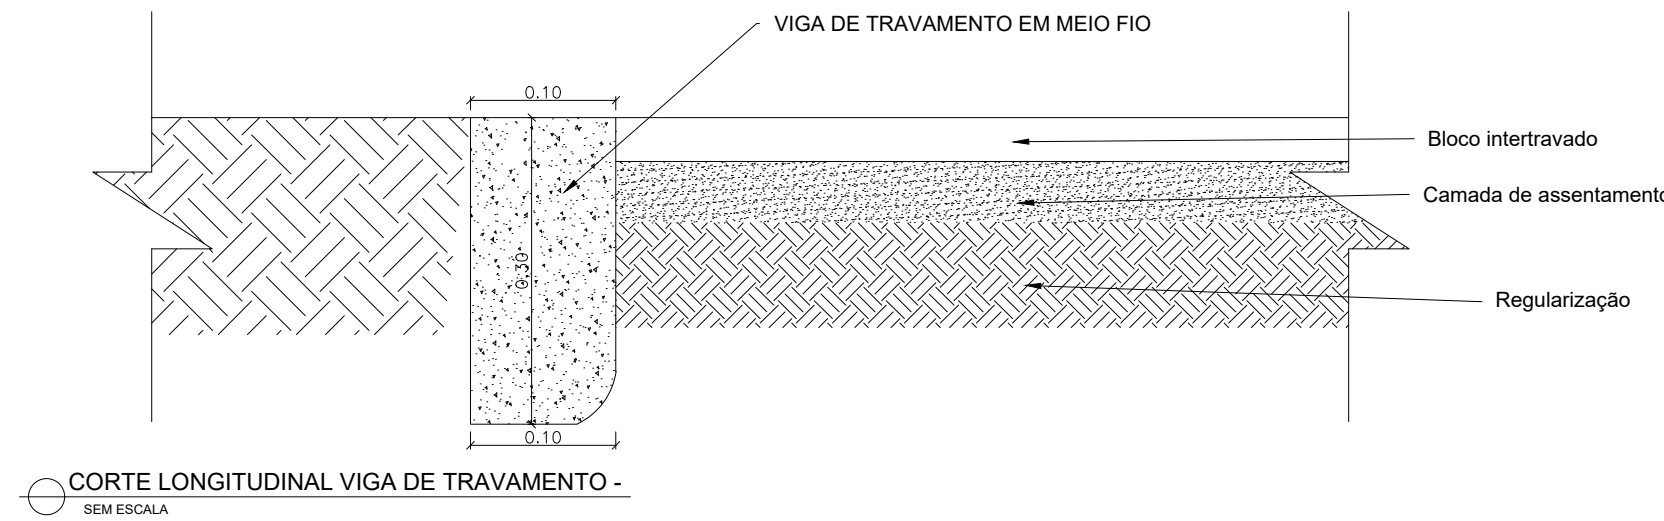

PREFEITURA MUNICIPAL DE MONTE SIÃO

CNPJ: 22.646.525/0001-31

Rua Maurício Zucato, nº111 - Centro - CEP:37580-000

DEPARTAMENTO MUNICIPAL DE OBRAS URBANAS

CALÇAMENTO RURAL

FOLHA
ÚNICA

ASSUNTO: DETALHAMENTO CALÇAMENTO e DRENAGEM

ENDEREÇO DA OBRA:


PROPRIETARIO : PREFEITURA MUNICIPAL DE MONTE SIÃO

LOCAL: ESTRADA MUNICIPAL
EM FRENTE A IGREJA

BAIRRO: TRÊS CRUZES

CIDADE: MONTE SIÃO - MG

DESCRIÇÃO DO PROJETO:

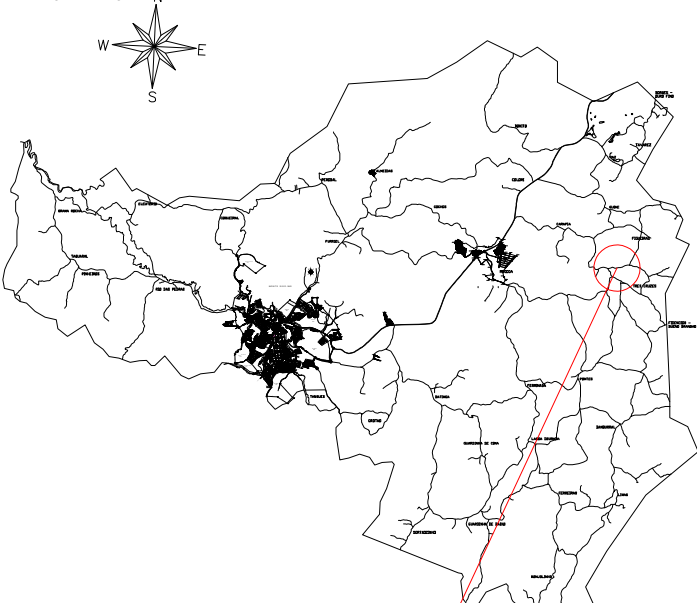ESCALA	INDICADA	DATA	COTAS	METROS	ART Nº
		24/07/2024			
SITUAÇÃO : ESC: SEM ESCALA N					
					
LOCALIZAÇÃO DA OBRA INICIAL: 42° 46' 00" W, 46° 46' 00" S FINAL: 42° 46' 00" W, 46° 46' 00" S					
PROPRIETÁRIO: PREFEITURA MUNICIPAL DE MONTE SIÃO JOSÉ POCAI JUNIOR					
ENGENHEIRO RESPONSÁVEL DO PROJETO E FICALIZAÇÃO MARCELINO A. VICENTIN CREA: 69396/D					



PREFEITURA DE MONTE SIÃO

RUA MAURÍCIO ZUCATO, N 111 - CENTRO - CNPJ: 22.646.525/0001-31

MONTE SIÃO/MG - CEP 37580-000

FONE: (35) 3465 3053



CÓDIGO DE ACESSO

9B3AF8C5B6C5413FBC754C1B5C11884C

VERIFICAÇÃO DAS ASSINATURAS

Este documento foi assinado digitalmente/eletronicamente pelos seguintes signatários nas datas indicadas

Para verificar a validade das assinaturas acesse o link abaixo

<https://montesiaopmflowdocs.sgpcloud.net:8092/public/assinaturas/9B3AF8C5B6C5413FBC754C1B5C11884C>