

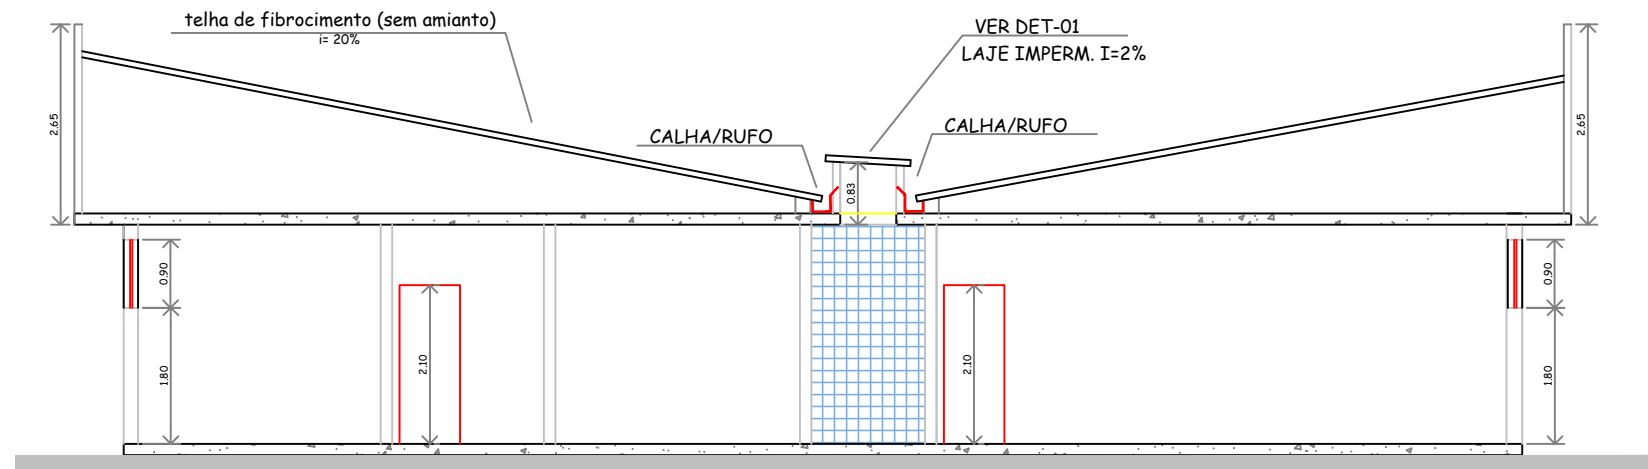
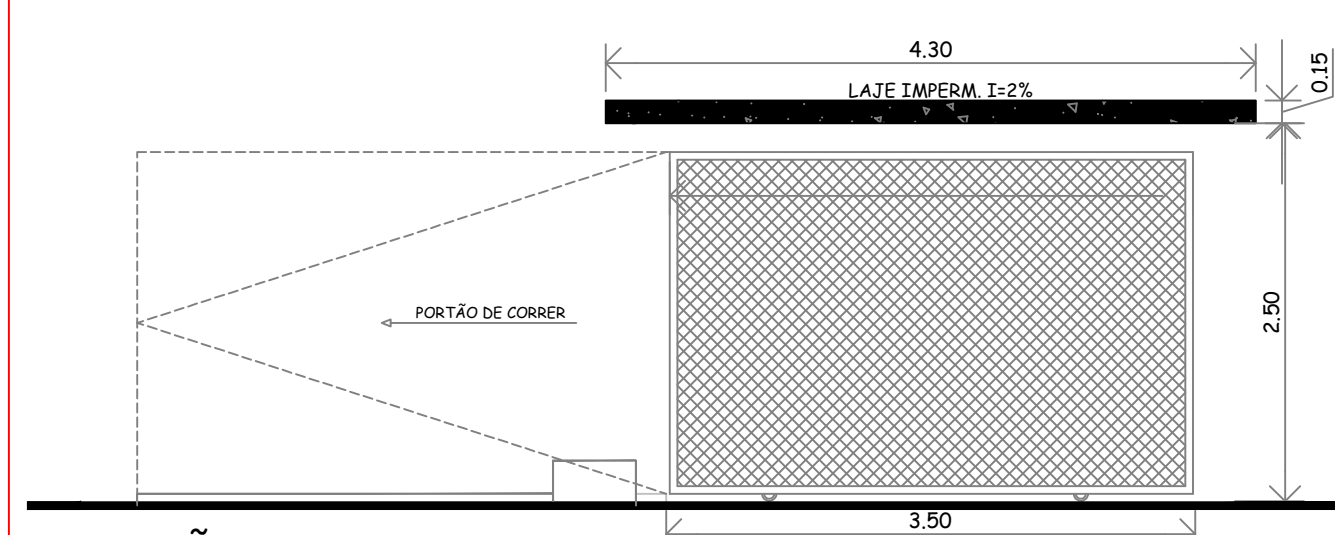



CORTE -AA  
ESC-1/100

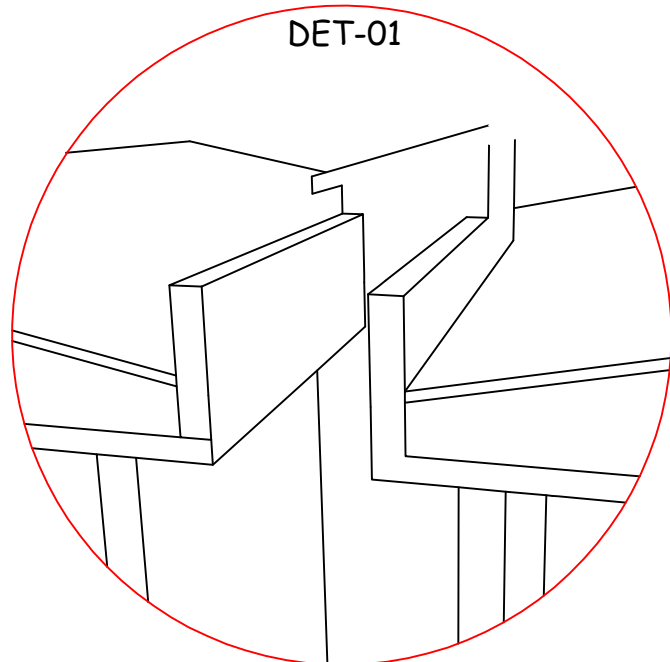


CORTE -BB  
ESC-1/100

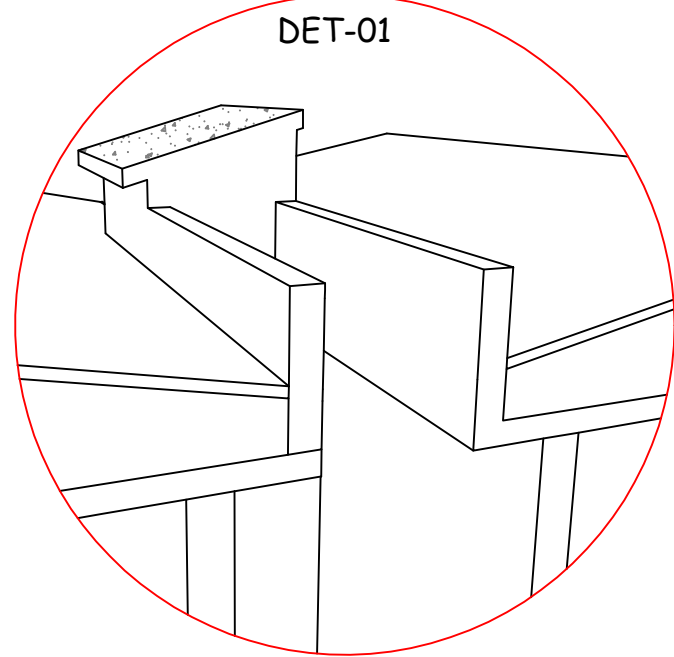


PORTÃO FUNDOS  
Esc-1/50

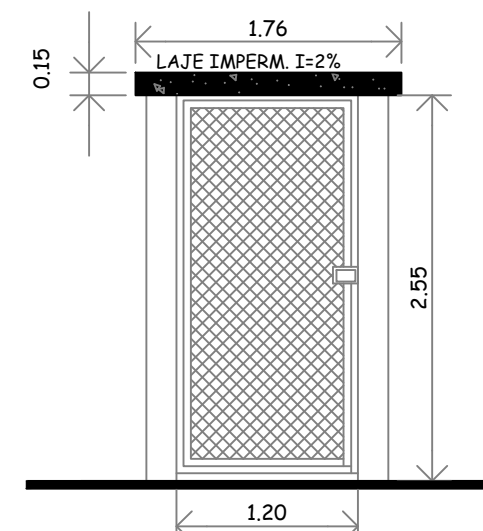


PORTÃO PRINCIPAL  
Esc-1/50

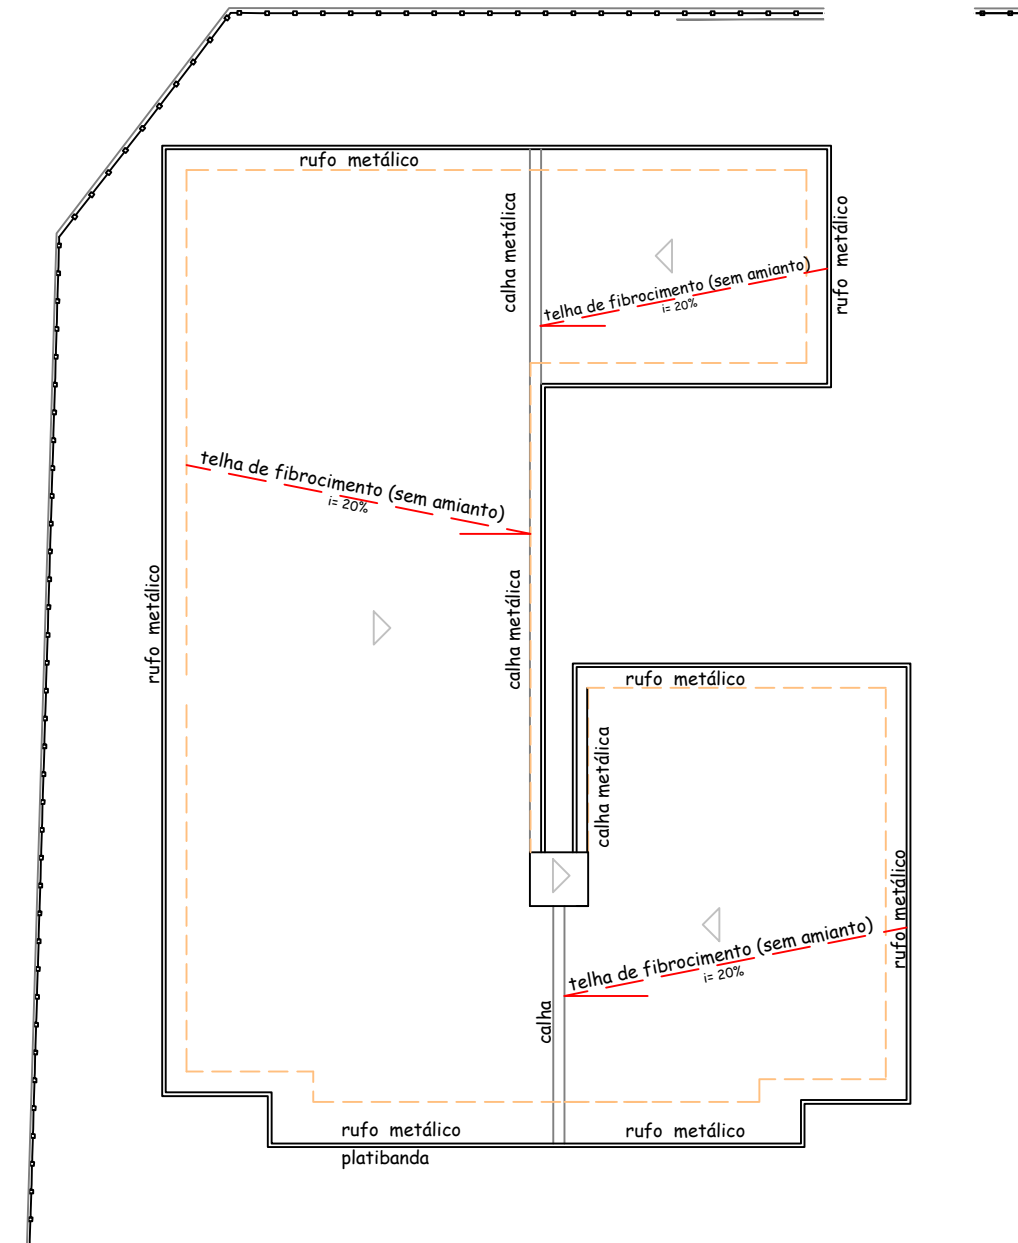

PASSEIO  
PLANTA DE COBERTURA  
ESC-1/200

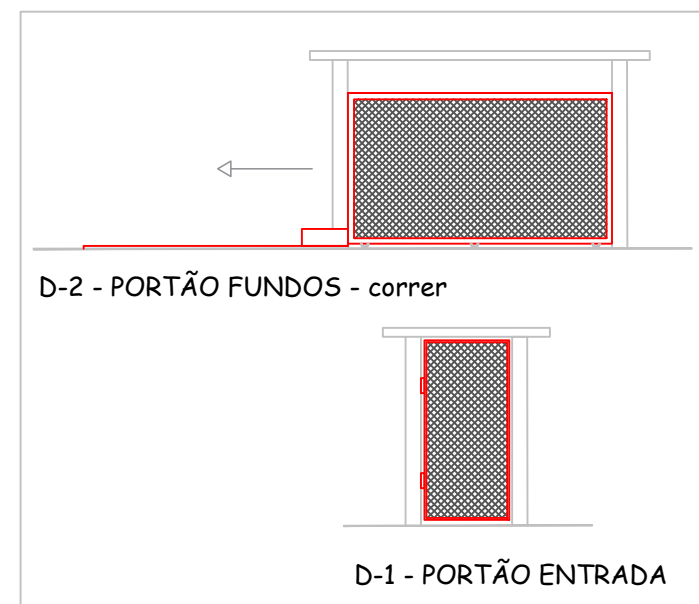

LEGENDA	
	Manter
	Ampliar
	Demolir

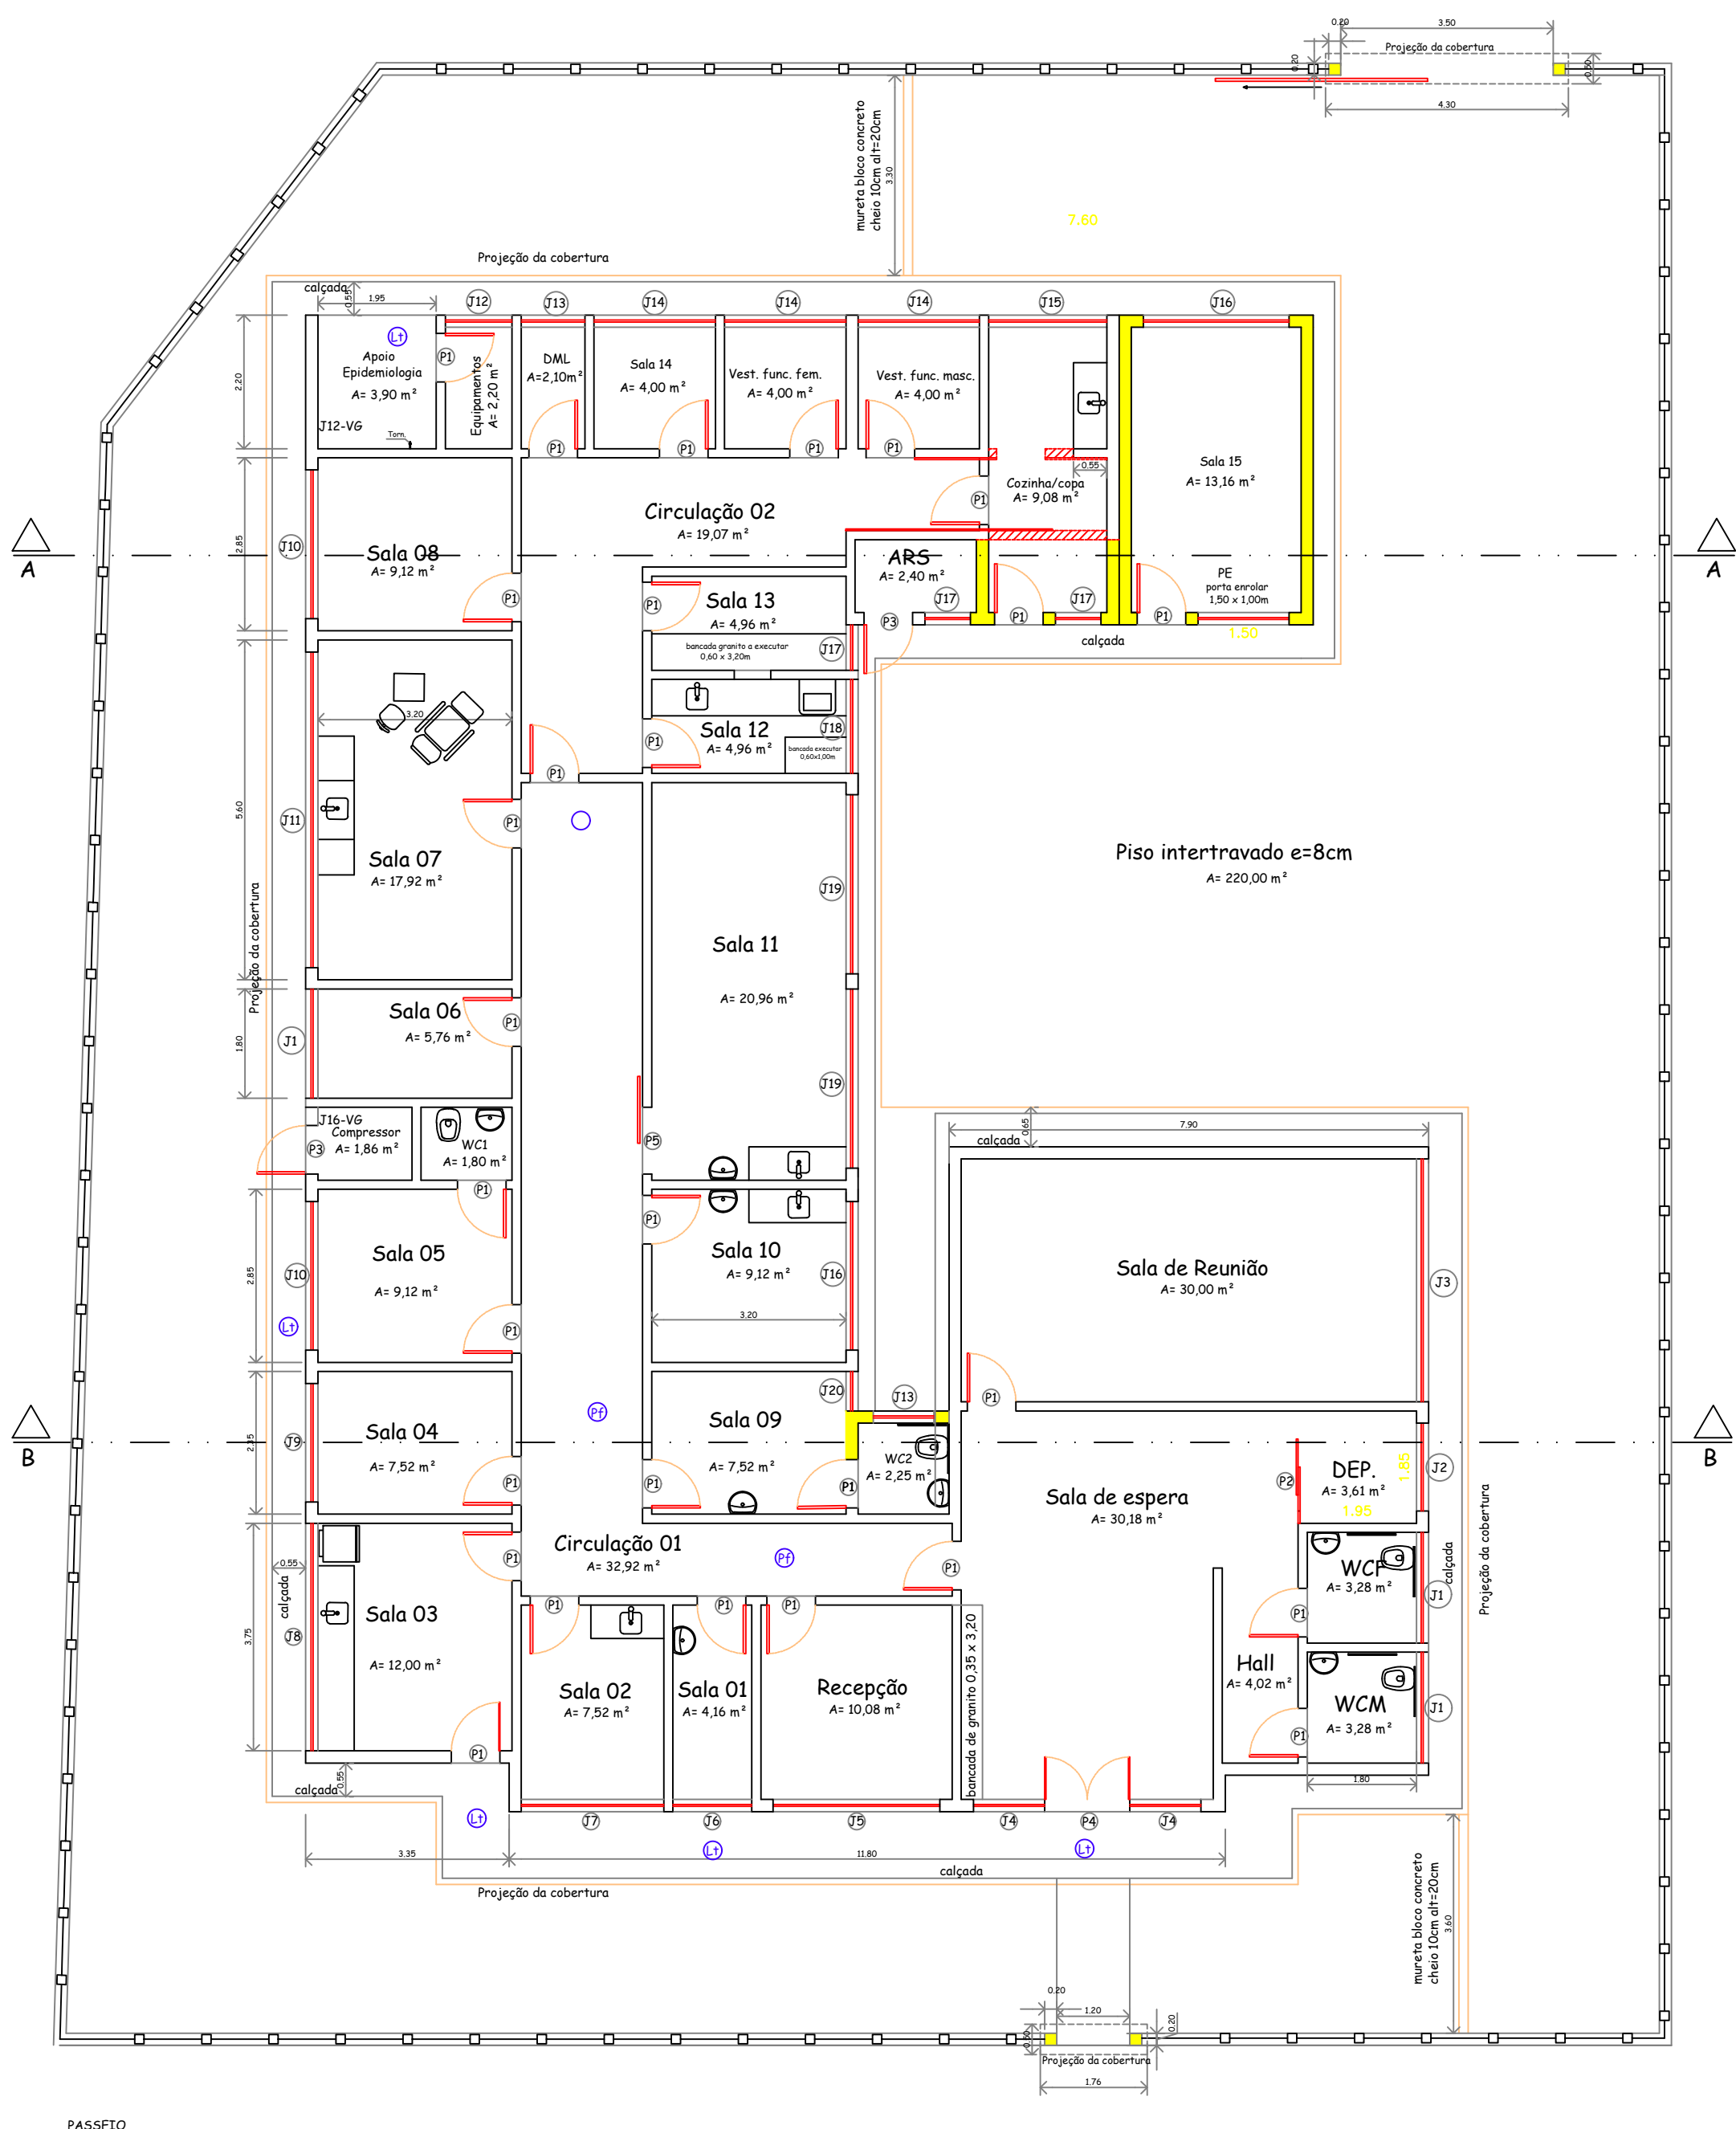

PASSEIO  
PLANTA RREFORMA e AMPLIAÇÃO

### QUADRO DE ESQUADRIAS

TIPO	MODELO	MATERIAL / ACABAMENTO	DIMENSÃO			QUANT.
			LARG.	ALT.	PEIT.	
P1	ABRIR	VIDRO TEMPERADO	0,80	2,10	-	29
P2	CORRER-2F	VIDRO TEMPERADO	1,85	2,10	-	01
P3	ABRIR	ALUMÍNIO	0,80	2,10	-	02
P4	ABRIR - 2F	VIDRO TEMPERADO	1,40	2,70	-	01
P5	CORRER - 1 FOLHA	VIDRO TEMPERADO	1,10	2,10	-	01
PE	ENROLAR	AÇO	1,50	1,00	-	01
J1	BASCULANTE	BASCULANTE EM VIDRO TEMPERADO	1,80	0,90	1,80	03
J2	BASCULANTE	BASCULANTE EM VIDRO TEMPERADO	1,45	0,90	1,80	01
J3	BASCULANTE	BASCULANTE EM VIDRO TEMPERADO	4,00	0,90	1,80	01
J4	BASCULANTE	BASCULANTE EM VIDRO TEMPERADO	1,18	0,90	1,80	02
J5	BASCULANTE	BASCULANTE EM VIDRO TEMPERADO	2,75	0,90	1,80	01
J6	BASCULANTE	BASCULANTE EM VIDRO TEMPERADO	1,30	0,90	1,80	01
J7	BASCULANTE	BASCULANTE EM VIDRO TEMPERADO	2,35	0,90	1,80	01
J8	BASCULANTE	BASCULANTE EM VIDRO TEMPERADO	3,75	0,90	1,80	01
J9	BASCULANTE	BASCULANTE EM VIDRO TEMPERADO	1,95	0,90	1,80	01
J10	BASCULANTE	BASCULANTE EM VIDRO TEMPERADO	2,45	0,90	1,80	02
J11	BASCULANTE	BASCULANTE EM VIDRO TEMPERADO	5,20	0,90	1,80	01
J12	BASCULANTE	BASCULANTE EM VIDRO TEMPERADO	1,10	0,90	1,80	01
J13	BASCULANTE	BASCULANTE EM VIDRO TEMPERADO	1,00	0,90	1,80	02
J14	BASCULANTE	BASCULANTE EM VIDRO TEMPERADO	2,00	0,90	1,80	03
J15	BASCULANTE	BASCULANTE EM VIDRO TEMPERADO	1,95	0,90	1,80	01
J16	BASCULANTE	BASCULANTE EM VIDRO TEMPERADO	2,40	0,90	1,80	02
J17	BASCULANTE	BASCULANTE EM VIDRO TEMPERADO	0,75	0,90	1,80	03
J18	BASCULANTE	BASCULANTE EM VIDRO TEMPERADO	1,55	0,90	1,80	01
J19	BASCULANTE	BASCULANTE EM VIDRO TEMPERADO	2,95	0,90	1,80	02
J20	BASCULANTE	BASCULANTE EM VIDRO TEMPERADO	0,65	0,90	1,80	01

### PREFEITURA MUNICIPAL DE MONTE SIÃO

CNPJ: 22.646.525/0001-31

Rua Maurício Zucato, nº111 - Centro - CEP:37580-000

### DEPARTAMENTO MUNICIPAL DE OBRAS URBANAS

### PROJETO ARQUITETONICO

FOLHA  
1/1

### ASSUNTO: AMPLIAÇÃO/REFORMA UBS BENEDITO VIRGILIO

### ENDEREÇO DA OBRA:

PROPRIETARIO : PREFEITURA MUNICIPAL DE MONTE SIÃO

LOCAL: Unidade Básica de Saúde Benedito Virgilio

BAIRRO: R. Segundo Marcelino Gotardelo, s/n - Colinas

### SITUAÇÃO :

ESC. SEM ESCALA



LOCALIZAÇÃO DA OBRA  
Lat: -22.430777  
Lon: -48.565328

PROPRIETÁRIO: PREFEITURA MUNICIPAL DE MONTE SIÃO  
JOSÉ POCAI JUNIOR

ENGENHEIRO RESPONSÁVEL DO PROJETO E FICALIZAÇÃO  
MARCELINO A VICENTIN  
CREA: 69396/D



**PREFEITURA DE MONTE SIÃO**

RUA MAURÍCIO ZUCATO, N 111 - CENTRO - CNPJ: 22.646.525/0001-31

MONTE SIÃO/MG - CEP 37580-000

FONE: (35) 3465 3053



CÓDIGO DE ACESSO

832FFEFEEED364F3A8159C385F7EE0BEC

**VERIFICAÇÃO DAS ASSINATURAS**

Este documento foi assinado digitalmente/eletronicamente pelos seguintes signatários nas datas indicadas

Para verificar a validade das assinaturas acesse o link abaixo

<https://montesiaopmflowdocs.sgpcloud.net:8092/public/assinaturas/832FFEFEEED364F3A8159C385F7EE0BEC>