


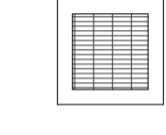



LEGENDA:

-  CAIXA COM GRELHA 80X80X40CM DO PISO
-  TUBO PROJETADO NA COBERTURA
-  TUBO ATERRADO NO SOLO TUBO PVC 100mm



 **PREFEITURA MUNICIPAL DE MONTE SIÃO**  
CNPJ: 22.646.525/0001-31  
Rua Maurício Zucato, nº111 - Centro - CEP:37580-000

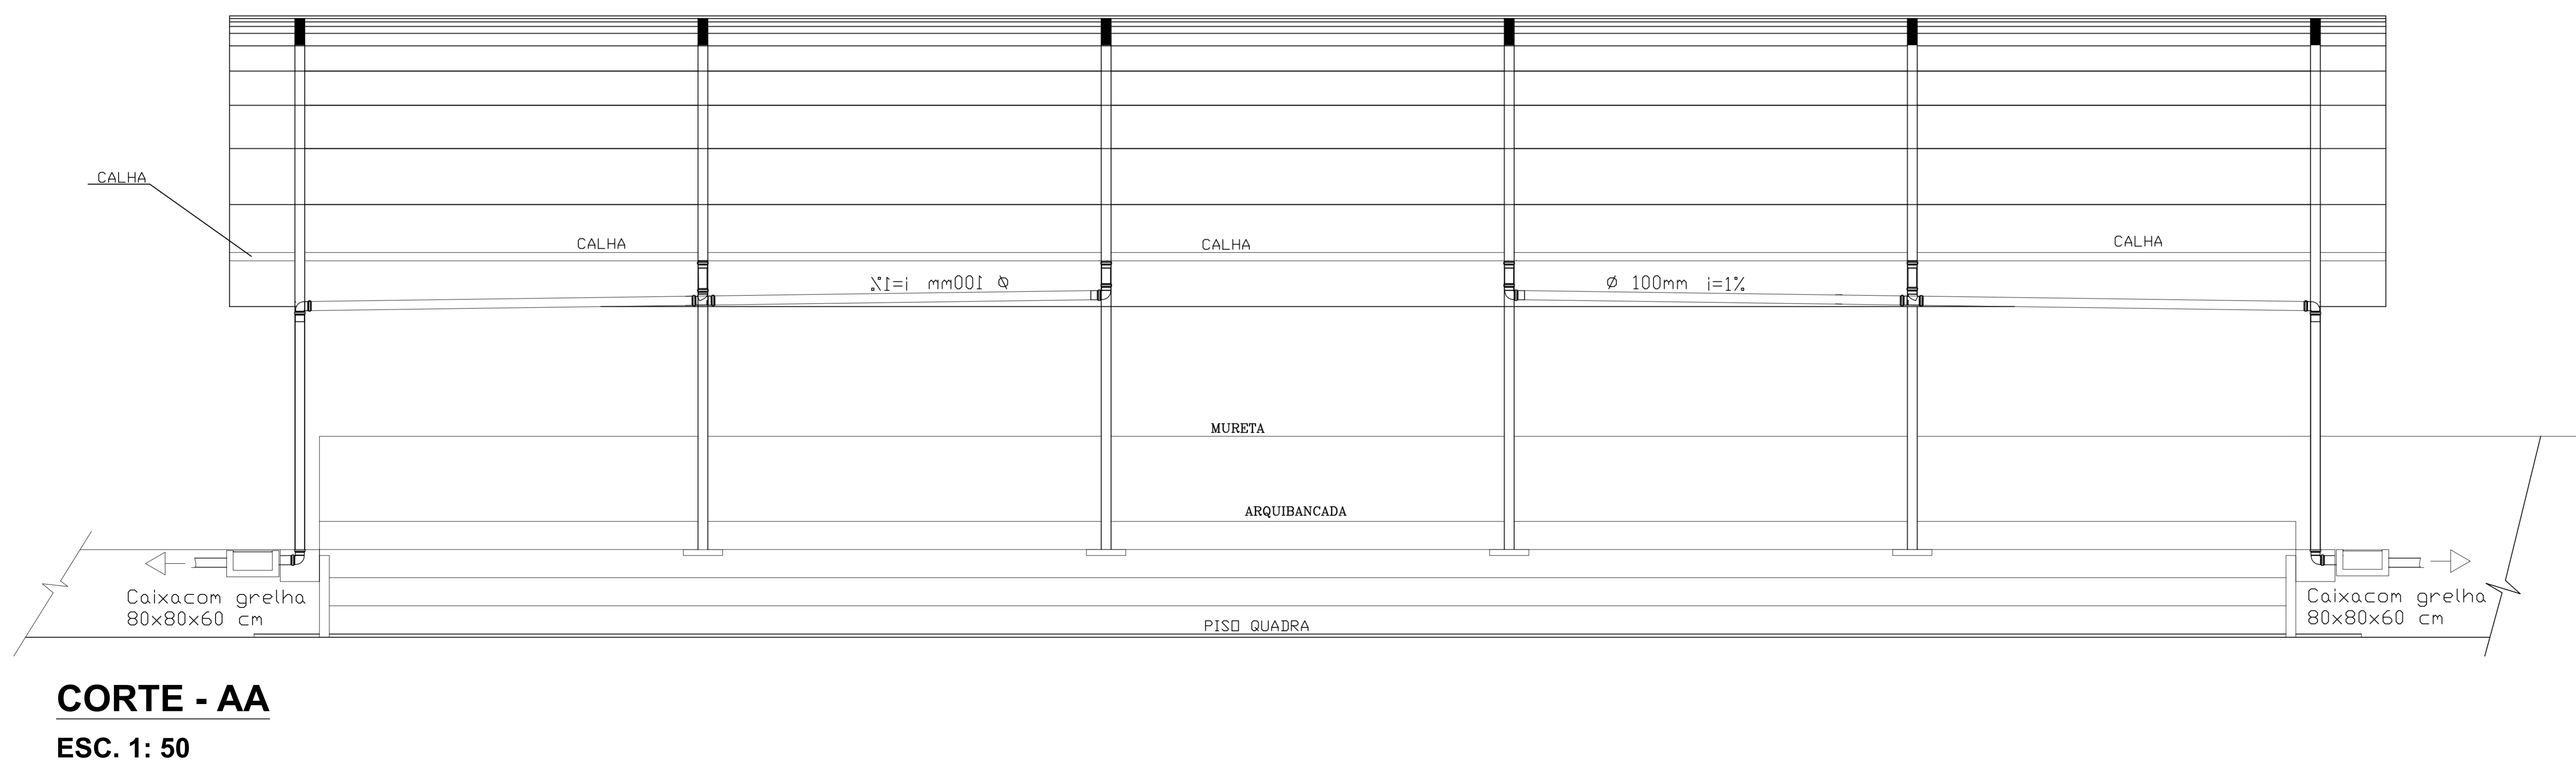DEPARTAMENTO MUNICIPAL DE OBRAS URBANAS

PROJETO AGUA PLUVIAL FOLHA 1/2

ASSUNTO: COBERTURA E INFRAESTRUTURA DE QUADRA POLIESPORTIVA

ENDEREÇO DA OBRA:  
PROPRIETARIO PREFEITURA MUNICIPAL DE MONTE SIÃO  
LOCAL: AV: UNIVERSO  
BAIRRO: PARCO DELL SOLLE  
CIDADE: MONTE SIÃO - MG

DESCRIÇÃO DO PROJETO:

ESCALA 1/100	DATA 11/02/2020	COTAS METROS	ART Nº
--------------	-----------------	--------------	--------

SITUAÇÃO :

PROPRIETÁRIO: PREFEITURA MUNICIPAL DE MONTE SIÃO  
JOSE POZAI JUNIOR

ENGENHEIRO RESPONSÁVEL DO PROJETO E FICALIZAÇÃO  
MARCELO A. VICENTIN  
CREA: 69396/2

APROVAÇÃO: