



VISTA - BB
ESC. 1: 100

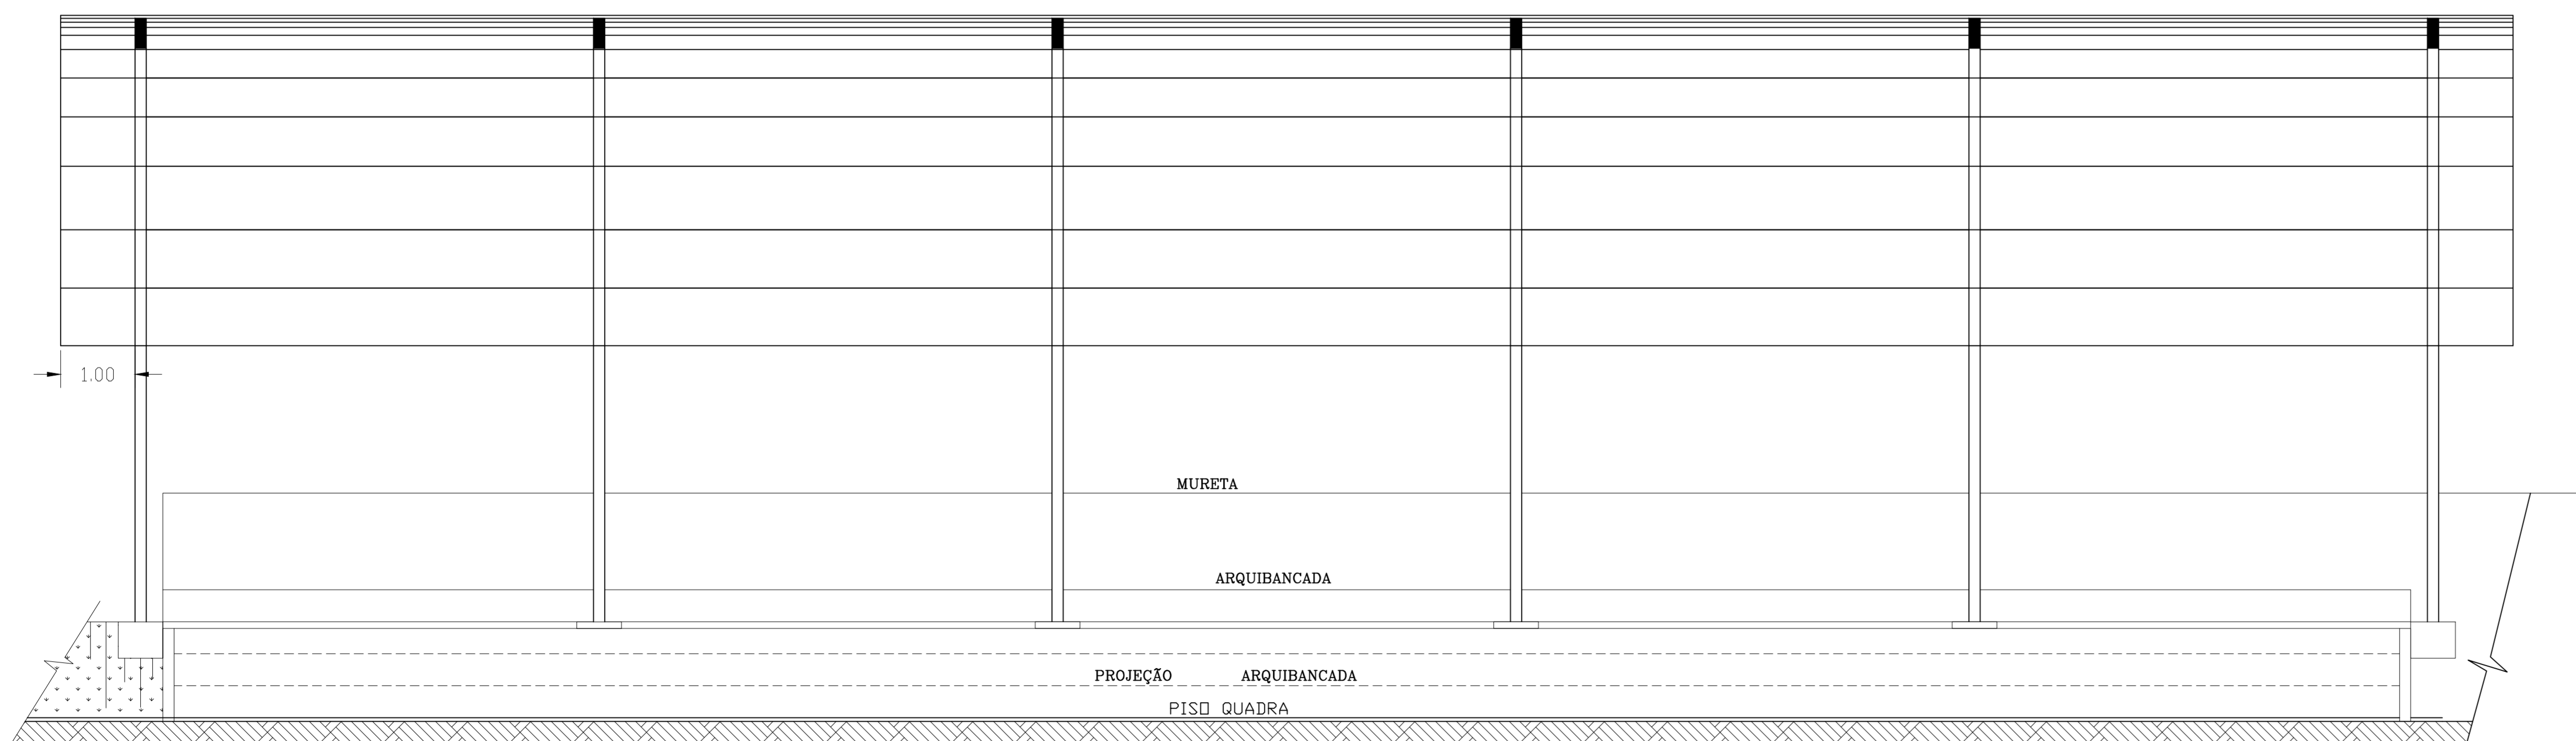

CORTE - AA
ESC. 1: 100

 PREFEITURA MUNICIPAL DE MONTE SIÃO CNPJ: 22.646.525/0001-31 Rua Maurício Zucato, nº111 - Centro - CEP:37580-000			
DEPARTAMENTO MUNICIPAL DE OBRAS URBANAS			
PROJETO ESTRUTURA METÁLICA			FOLHA 1/2
ASSUNTO: COBERTURA E INFRAESTRUTURA DE QUADRA POLIESPORTIVA			
ENDEREÇO DA OBRA: PROPRIETARIO PREFEITURA MUNICIPAL DE MONTE SIÃO LOCAL: AV: UNIVERSO BAIRRO: PARCO DELL SOLLE CIDADE: MONTE SIÃO - MG			
DESCRIÇÃO DO PROJETO:			
ESCALA 1/100	DATA 11/02/2020	COTAS METROS	ART Nº
SITUAÇÃO :		PROPRIETARIO PREFEITURA MUNICIPAL DE MONTE SIÃO JOSÉ PISCAL JUNIOR ENGENHEIRO RESPONSÁVEL DO PROJETO E FICALIZAÇÃO MARCELO A. VICENTIN CREA 69396/D	
APROVAÇÃO:			