


INICIO DO TRECHO 01

INICIO DO TRECHO 02

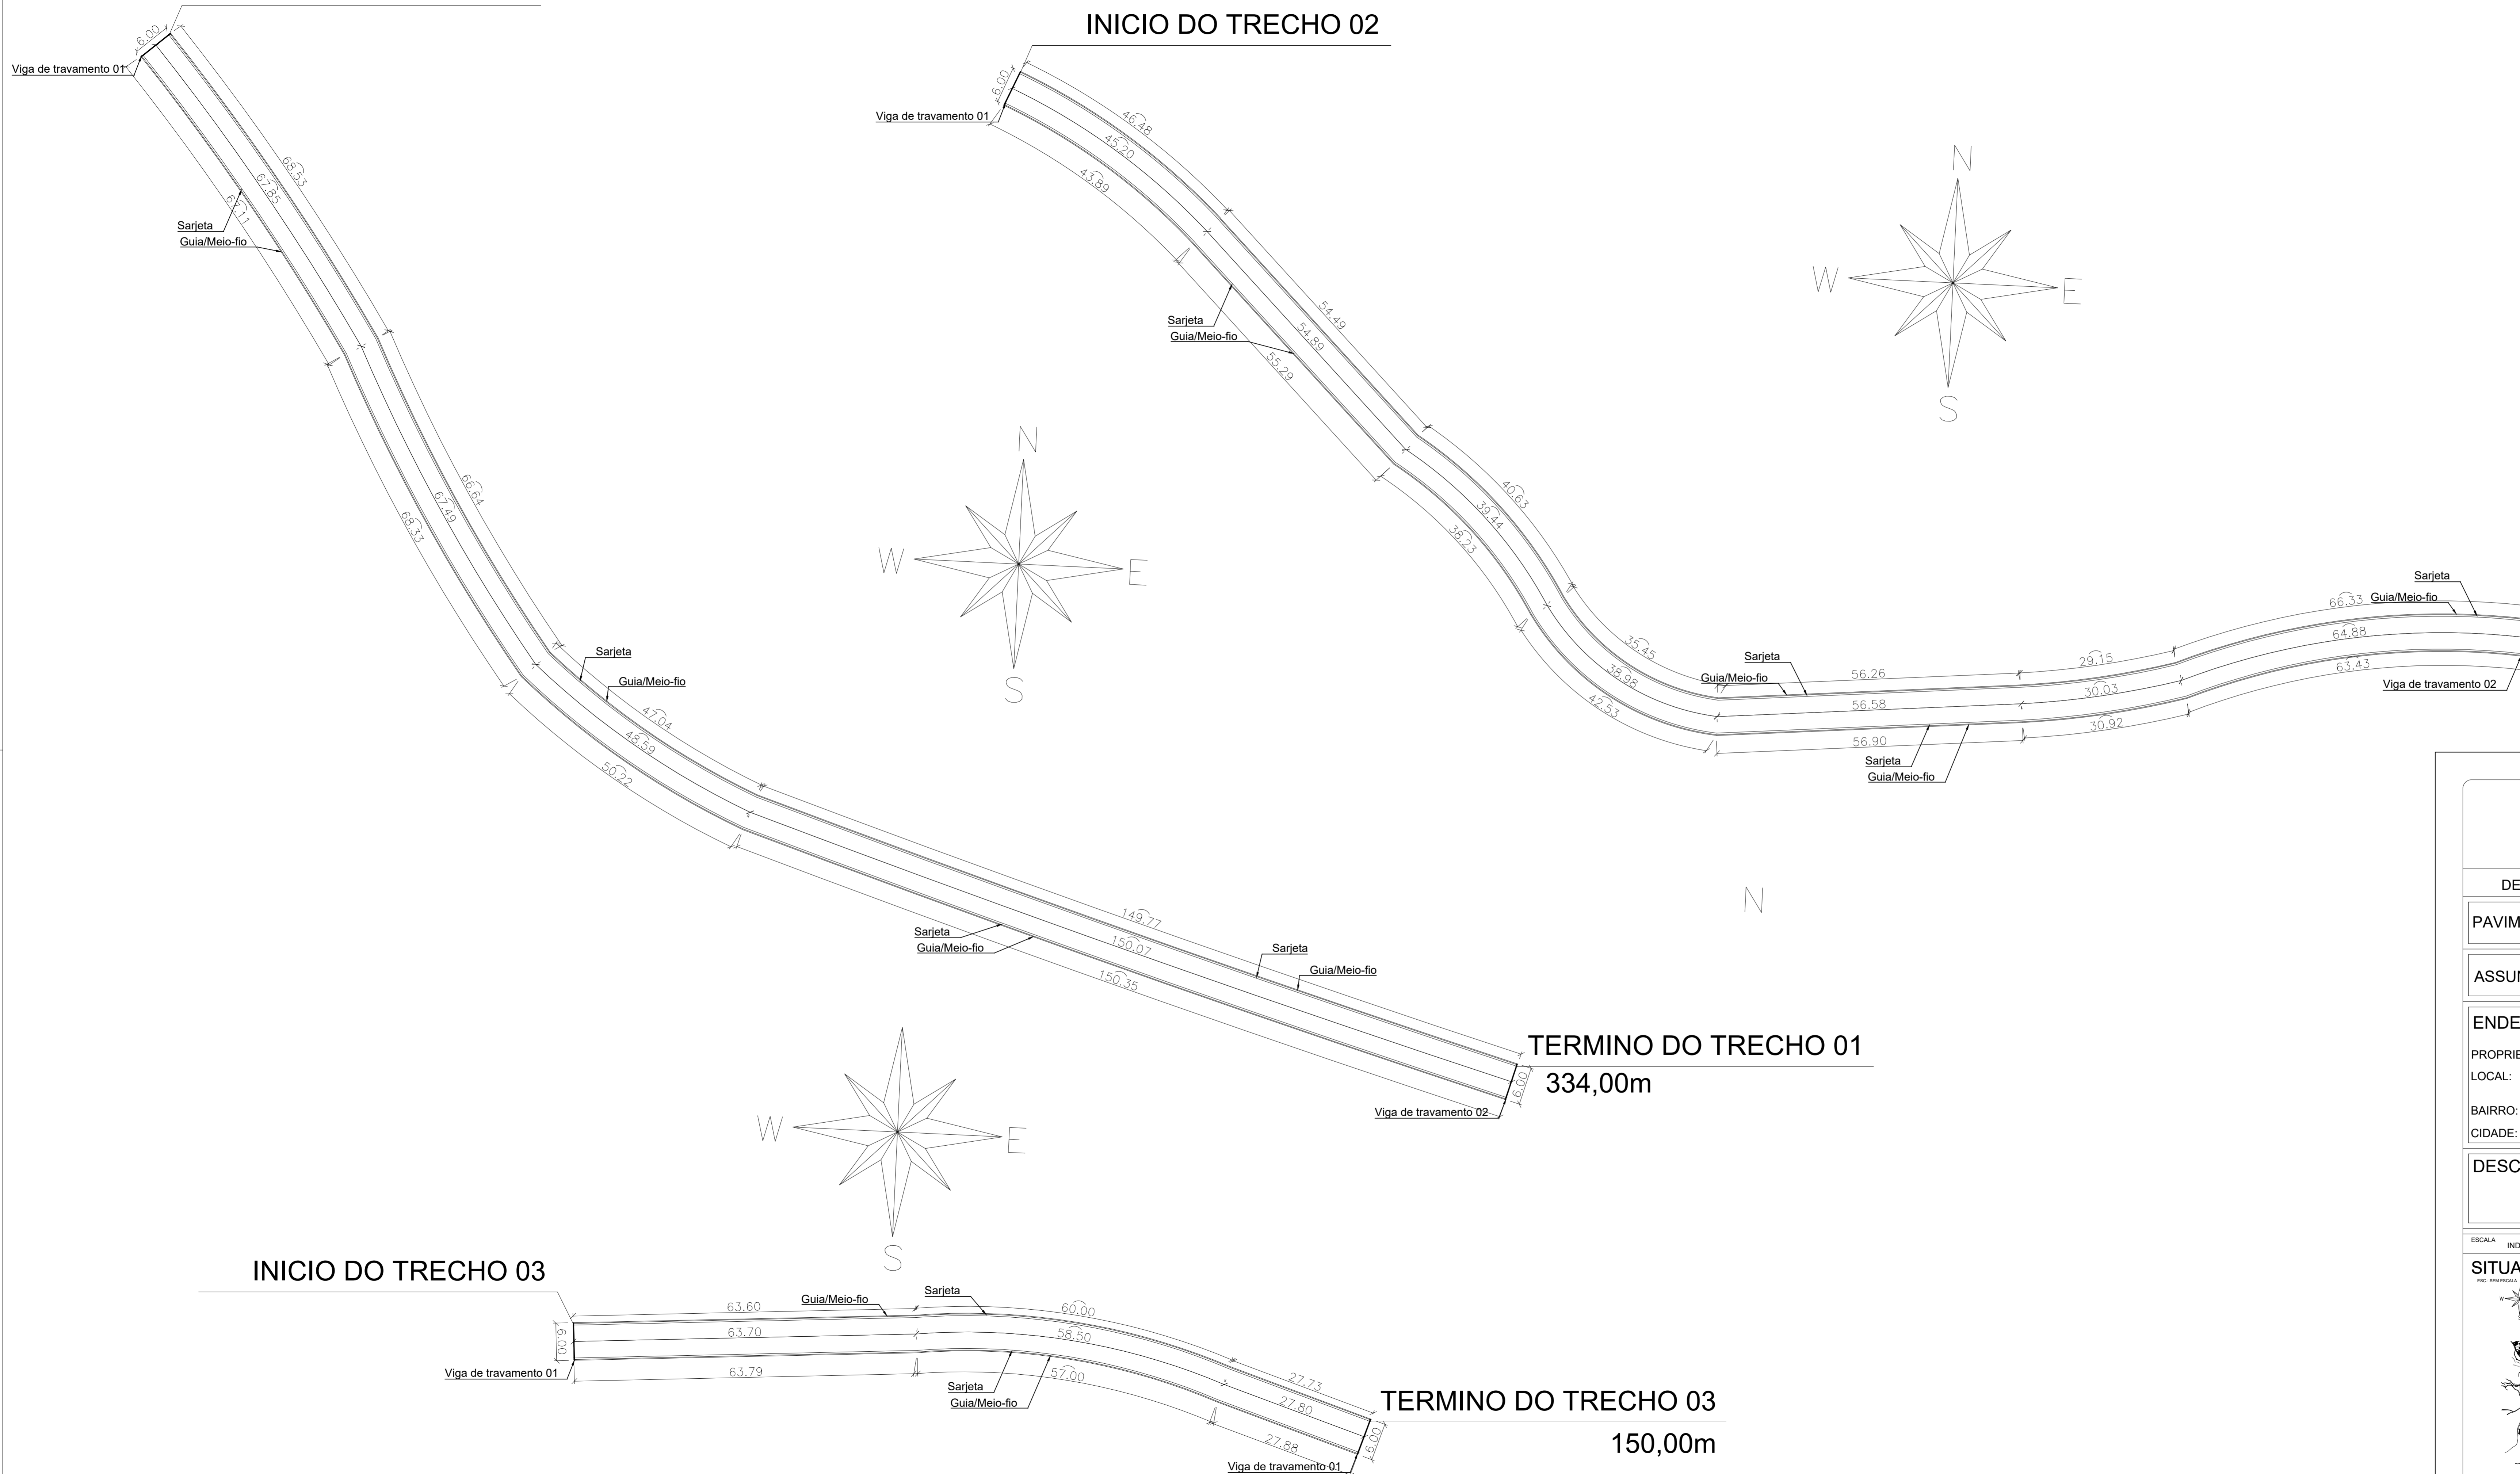

TERMINO DO TRECHO 02

330,00m

TERMINO DO TRECHO 01

334,00m

TERMINO DO TRECHO 03

150,00m

PREFEITURA MUNICIPAL DE MONTE SIÃO

CNPJ: 22.646.525/0001-31

Rua Maurício Zucato, nº111 - Centro - CEP:37580-000

DEPARTAMENTO MUNICIPAL DE OBRAS URBANAS

PAVIMENTAÇÃO RURAL

FOLHA
2 / 2

ASSUNTO: PROJETO PAVIMENTAÇÃO

ENDEREÇO DA OBRA:

PROPRIETÁRIO : PREFEITURA MUNICIPAL DE MONTE SIÃO
 LOCAL: ESTRADA MUNICIPAL - SERTAOZINHO DOS CARDOSOS
 SENTIDO GUARDINHA DE BAIXO
 BAIRRO: GUARDINHA DE BAIXO
 CIDADE: MONTE SIÃO - MG

DESCRIÇÃO DO PROJETO:

ESCALA	INDICADA	DATA	02/06/2021	COTAS	METROS	ART Nº
--------	----------	------	------------	-------	--------	--------

SITUAÇÃO :



PROPRIETÁRIO: PREFEITURA MUNICIPAL DE MONTE SIÃO
 JOSÉ POCAI JUNIOR

ENGENHEIRO RESPONSÁVEL DO PROJETO E FICALIZAÇÃO
 MARCELINO A. VICENTIN
 CREA: 69366/D

LOCALIZAÇÃO DA OBRA