


Planta de Drenagem
SEM ESCALA

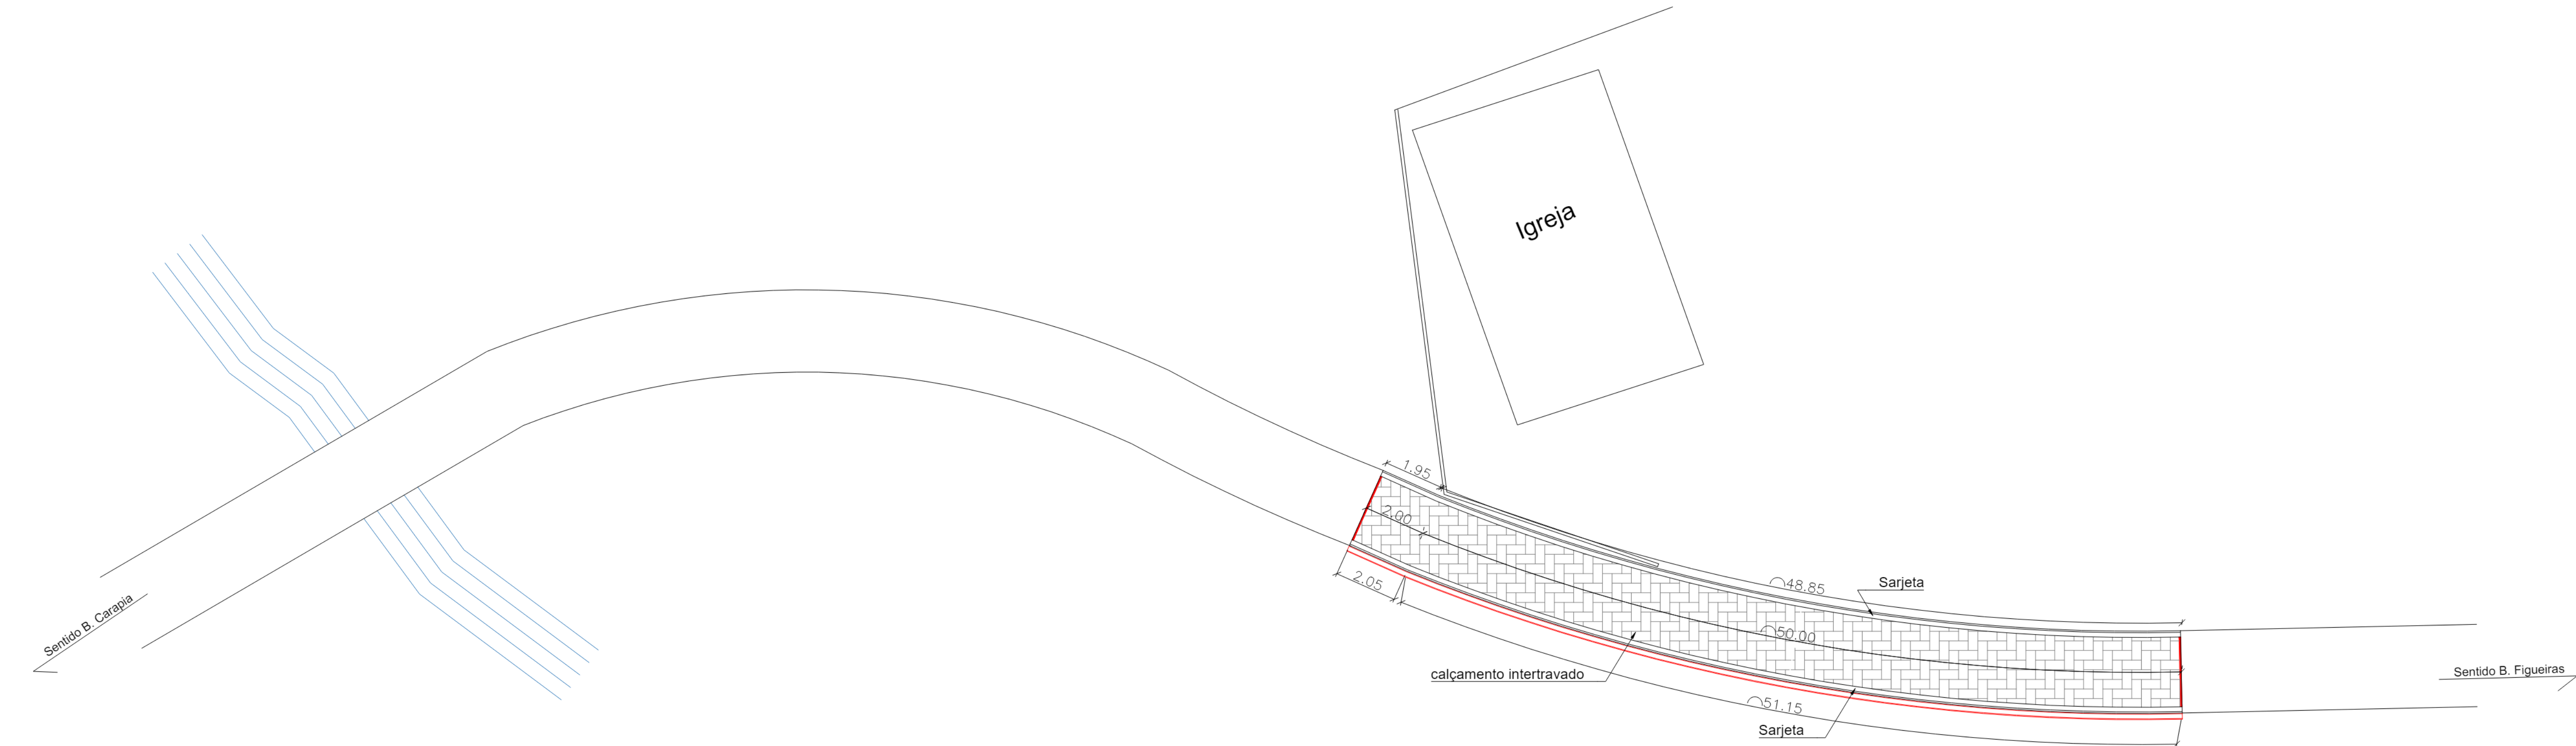

Planta do Calçamento
SEM ESCALA

PREFEITURA MUNICIPAL DE MONTE SIÃO

CNPJ: 22.646.525/0001-31

Rua Mauricio Zucato, nº111 - Centro - CEP:37580-000

DEPARTAMENTO MUNICIPAL DE OBRAS URBANAS

CALÇAMENTO RURAL

FOLHA
ÚNICA

ASSUNTO: CALÇAMENTO E DRENAGEM

ENDEREÇO DA OBRA:

PROPRIETÁRIO : PREFEITURA MUNICIPAL DE MONTE SIÃO

LOCAL: ESTRADA MUNICIPAL
EM FRENTE A IGREJA

BAIRRO: TRÊS CRUZES



CIDADE: MONTE SIÃO - MG

DESCRIÇÃO DO PROJETO:

ESCALA INDICADA DATA 24/07/2024 COTAS METROS ART Nº

SITUAÇÃO :

ESC. SEM ESCALA N

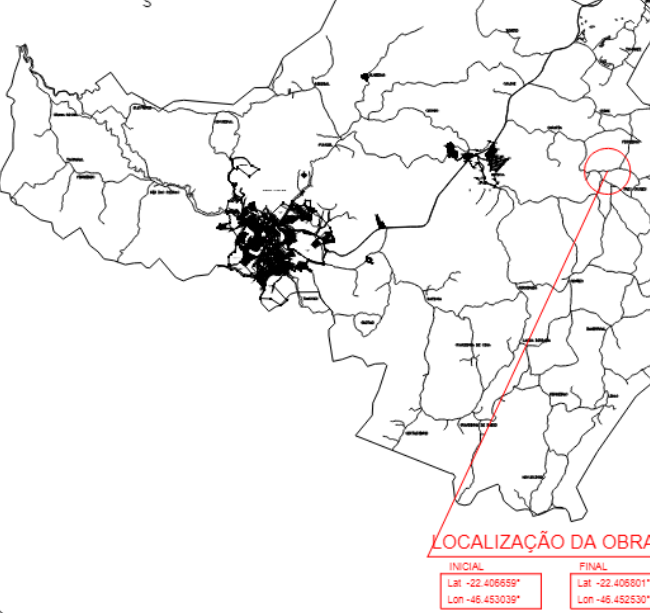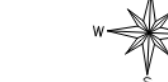

PROPRIETÁRIO: PREFEITURA MUNICIPAL DE MONTE SIÃO
JOSÉ POCAI JUNIOR

ENGENHEIRO RESPONSÁVEL DO PROJETO E FICALIZAÇÃO
MARCELO A. VICENTIN
CREA: 69396/D



PREFEITURA DE MONTE SIÃO
RUA MAURÍCIO ZUCATO, N 111 - CENTRO - CNPJ: 22.646.525/0001-31
MONTE SIÃO/MG - CEP 37580-000
FONE: (35) 3465 3053



CÓDIGO DE ACESSO
E3F10A0E07A44D70B6AAACE7A259B76F2

VERIFICAÇÃO DAS ASSINATURAS

Este documento foi assinado digitalmente/eletronicamente pelos seguintes signatários nas datas indicadas

- ✓

Assinante: MARCELINO ANTONIO VICENTIN em 02/08/2024 09:46:36
CPF: ***-***-496-04
Unidade certificadora: MUNICÍPIO DE MONTE SIÃO - ROOT
- ✓

Assinante: JOSE POCAI JUNIOR em 05/08/2024 09:51:38
CPF: ***-***-926-87
Unidade certificadora: MUNICÍPIO DE MONTE SIÃO - ROOT

Para verificar a validade das assinaturas acesse o link abaixo
<https://montesiaopmflowdocs.sgpcloud.net:8092/public/assinaturas/E3F10A0E07A44D70B6AAACE7A259B76F2>